



А ТОТ ЛИ ПЕРЕВОЗЧИК?

МУНИЦИПАЛЬНАЯ ВЛАСТЬ ВСЕРЬЕЗ УСОМНИЛАСЬ В КАЧЕСТВЕ РАБОТЫ ООО «ТИХВИНПАССАЖИРАВТОТРАНС».

2. 4-я стр.

Еженедельная газета
Тихвинского района
Ленинградской области

№27 (15195)

10 июля 2019 года

ТРУДОВАЯ СЛОВА

Издается с августа 1930 года

Цена свободная



Н АРЯДНЫЕ, в изящных костюмах и платьях через мгновение они в последний раз войдут в двери родной гимназии как ученики, а там заключительным аккордом для всех шестерых прозвучит «Школьный вальс». Этот праздничный день для выпускников муниципального образовательного учреждения «Гимназия №2» завершился запоминающим балом, а начался он в концертном зале районного Дома культуры с чествования лучших учеников и признанных педагогов Тихвина. И не один раз со сцены называли учебное заведение, из стен которого вышли шесть обладателей золотых медалей «За особые успехи в учебе». И одной из них стала Анна Данилова (на снимке слева).

Еще до вступления в первый класс маленькая Аня прочитала практически все книги, которые рекомендовалось изучать в начальной школе. Не удивительно, что позднее девочка стала постоянной участницей мероприятий в библиотеке «Тэффи» и призером муниципального этапа конкурса чтецов «Живая классика». Еще она выиграла региональный этап конкурса по французскому языку, а к окончанию гимназии на «отлично» освоила и английский язык. Анна Данилова – неизменный ведущий музыкальных праздников в гимназии.

Под стать ей и стоящая чуть ниже на гимназических ступеньках Кристина Цветкова. Кроме безупречной учебы, обладает организаторскими способностями, неоднократно избиралась старостой класса. Кристина была призером регионального этапа конкурса по немецкому языку и отличилась в муниципальном этапе литературного конкурса.

Серьезно увлечена изучением иностранных языков и Елизавета Вахрушевская (на фото третья слева). Очень ответственный человек – говорят о ней педагоги и одноклассники. На счету этой девочки много побед в различных олимпиадах, она – участница всех литературных и музыкальных школьных конкурсов.

Солидный молодой человек в центре – Александр Кириллин. В гимназии в нем отметили очень трудолюбивого и целеустремленного человека, а как иначе, если юноша спроектировал модель солнечной батареи и показал ее в действии во время защиты проекта перед именной комиссией физиков в Санкт-Петербурге.

Андрей Колпаков (второй справа) мало того, что всерьез взялся за изучение немецкого и английского языков, был призером региональных этапов языковых конкурсов, он еще занимается вольной борьбой, а на едином государственном экзамене по истории получил 100 баллов.

Как и у Александра Кириллина, физико-математические способности проявила и Варвара Ельцова (на фото справа). Она – призер муниципальных олимпиад, а в гимназии, кроме того, охотно принимала участие в школьных спектаклях.

→3. 5-я стр.

Золотые

В следующем номере

О поддержании законности на территории региона, защите интересов граждан, борьбе с коррупцией – эти и другие темы корреспондент обсудил в интервью с прокурором Ленинградской области Борисом Петровичем Марковым.



16+

7

**СОБЫТИЯ
ФАКТЫ
КОММЕНТАРИИ**

ДНЕЙ

■ Женщинам, проживающим и работающим в сельской местности, будет гарантирована сокращенная продолжительность рабочего времени – не более 36 часов в неделю. При этом оплата сохранится такой же, как и при полной рабочей неделе. Законопроект об этом Госдума приняла в первом чтении. Документ инициировал глава нижней палаты Вячеслав Володин и депутаты фракции «Единая Россия». После принятия закона женщины в селе получат и еще одну гарантию, кроме сокращенного рабочего времени – обязательной будет повышенная оплата на работах, где по условиям труда рабочий день разделен на части.



Сказано

Работа летних оздоровительных лагерей находится под особым контролем. С начала лета на территории Ленинградской области не возникало критических ситуаций, требовавших экстренного вмешательства региональной власти. Тем не менее мною дано поручение провести внеплановые проверки областных учреждений, где отдыхают дети: в каких условиях они живут, как организовано питание, кто и как проводит культурно-массовые и спортивные мероприятия. Руководителям и воспитателям оздоровительных лагерей мы в очередной раз напомним о необходимости соблюдения правил как на территории учреждений, так и за их пределами.

Александр ДРОЗДЕНКО,
губернатор Ленинградской области.

→ 6-я стр.

ДОРОГА. ТРАНСПОРТ. ПЕШЕХОД

Кнутом и пряником

решили члены Госсовета добиваться сокращения количества дорожно-транспортных происшествий на российских дорогах.

Выступавший с докладом губернатор Ленинградской области Александр Дрозденко отметил, что в повестку дня заседания Государственного совета Российской Федерации попали наиболее актуальные и действенные предложения от регионов по обеспечению безопасности на дорогах.

«Мы с коллегами сразу определили, что акцент надо ставить на человеческий фактор: можно сделать хорошие дороги, мосты, качественное освещение, но если не будет дисциплины у всех участников дорожного движения, то жизнь многих людей не спасем, поэтому мы и говорили, что надо начинать с детского возраста – обучение, пропаганда, привитие культуры поведения на дороге должны стартовать в детском саду», – сказал губернатор.

Он особенно отметил, что впервые на таком высоком уровне поставили вопрос о поощрении тех водителей, которые соблюдают Правила дорожного движения (ПДД).

«Когда мы говорим об этом, то всегда речь идет о наказании. И вот теперь впервые стали думать о том, как поощрить тех, кто из года в год добросовестно соблюдает Правила дорожного движения. Очень важно, что отраслевые министерства согласились с тем, что необходимо вводить серьезные льготы при страховании ответственности автомобилиста, тогда человек будет бороться за то, чтобы эту льготу сохранить или получить», – сказал глава региона.

В качестве кнута предлагается

мера по лишению прав как минимум на год за нарушение скоростного режима, ведь именно из-за лихачества происходит большинство ДТП. «Отдельная категория нарушителей – те водители, которые продолжают пьяными садиться за руль. И сегодня прозвучали очень жесткие предложения, в частности, о конфискации транспортного средства у водителей, находящихся за рулем в состоянии алкогольного опьянения. Да, это жесткое решение, но оно необходимо», – высказал мнение губернатор.

Участники Госсовета обсудили систему медицинского обслуживания в случае ДТП, чтобы в «золотой час» успеть оказать помощь пострадавшим, поэтому создание узловых пунктов помощи, обучение людей, возможность использовать вертолетную авиацию – это те меры, которые жизненно необходимы для развития медицинской службы. «Президент поднял тему нелегальных перевозчиков. Во-первых, это люди, которые подрывают веру в бизнес у «белых перевозчиков», кто соблюдает все нормы и правила, во-вторых, нелегалы – это опасность на дороге как для водителя, так и для пассажиров. Мы разработали комплекс мер, реализация которых позволит избавиться от нелегальных перевозчиков, чтобы наши граждане, садясь в автобус, такси, маршрутку понимали, что они оказываются в безопасности», – заключил губернатор.

**Пресс-служба
губернатора и правительства
Ленинградской области.**

ДЕПСОВЕТ



Деспристрастно о насущном

Ситуация с автобусными пассажирскими перевозками, содержание и обслуживание спортивных и детских игровых площадок – эти вопросы обсуждали на заседании постоянной комиссии по городскому хозяйству Совета депутатов Тихвинского городского поселения.

Перевозчика предупредили в последний раз

С апреля текущего года увеличилось количество жалоб тихвинцев на работу ООО «Тихвинпассажиравтотранс», выполняющего регулярные автобусные пассажирские перевозки на территории нашего района согласно муниципальным контрактам.

Жители возмущаются срывами рейсов, несоблюдением расписания движения автобусов по маршрутам. Негодованием пестрят социальные сети, много обращений в единую диспетчерскую службу администрации района, к депутатам горсовета. И если в марте в работе ООО «Тихвинпассажиравтотранс» официально выявлено семьдесят семь наруше-

ний, то в июне – больше ста. Естественно, депутатский корпус и на этот раз не мог оставить ситуацию без внимания, тем более что совсем недавно, в апреле, на территории предприятия состоялось выездное заседание городского Совета.

Председатель комитета ЖКХ администрации Тихвинского района Артем Корцов напомнил, что районная администрация заключила с ООО «Тихвинпассажиравтотранс» три муниципальных контракта на выполнение регулярных перевозок в районе с 1 июля 2018-го по 31 декабря 2020 года. В прошлом году предприятие втягивалось в работу трудно – не хватало водителей, к тому же была масса нарушений расписания, срыва рейсов. Потом ситуация стабилизировалась. А сейчас вновь дошла до критической.

С начала 2019 года ООО «Тихвинпассажиравтотранс» за нарушение положений муниципального контракта о выполнении регулярных автобусных пассажирских перевозок выплатило штраф в размере 500 тысяч рублей.

Заказчик жестко контролирует работу предприятия. Артем Корцов сообщил, что еженедельно проходят совещания с перевозчиком при участии юридического отдела администрации района и депутатов, а в адрес ООО «Тихвинпассажиравтотранс» ежемесячно направляются претензии с наложением штрафных санкций. Заблаговременно приходили туда и письма с просьбой увеличить в церковные праздники количество рейсов по маршруту до городского кладбища. И комиссия по безопасности дорожного движения регулярно обсуждает работу перевозчика. Тем не менее претензий к организации перевозки пассажиров меньше не становится.

→ 4-я стр.

На снимке: на городском автобусном маршруте.

Фото Евгения Гудилина.

Тихвину – 636 лет

Празднуем День города

День города-2019 прошел не так масштабно, как в предыдущие годы, но все же для тихвинцев и гостей было подготовлено немало сюрпризов, придавших свою изюминку празднику.

На улице Карла Маркса напротив Вязитского рынка можно было побывать на фестивале-конкурсе «Калитка», так полюбившемся тихвинцам с прошлого года, традиционном фестивале православной культуры «Праздничные звоны» и конкурсе мастеров «Красота земли тихвинской».

На площади Свободы жителей города ждали концерто-развлекательные программы с участием детских коллективов. Свою программу подготовил и Тихвинский комплексный леспромхоз, посвятив ее 90-летию предприятия.

В парке «Эрувиль-Сен-Клер» тихвинцев ждали многочисленные музыкальные и спортивные шоу-программы. Здесь можно было увидеть чемпионов Европы по брейк-дансу и новое направление фитнеса – кангуджампс, а еще шахматистов, дающих сеанс одновре-

менной игры и другие интерактивные игры.

Но главные события развернулись на сценической площадке у Дворца культуры имени Н.А.Римского-Корсакова. Началось все с выступления Государственного оркестра «Таврический», в котором было переплетено много направлений от классической музыки до джаза. А затем горожане стали свидетелями лирической концертной программы, посвященной Дню семьи, любви и верности – «Двух сердец одно решение». Вечером здесь же можно было услышать выступление Санкт-Петербургской кавер-группы «Биг Сити Бэнд», а также долгожданный для многих концерт победительницы популярного в свое время музыкального телепроекта «Фабрика звезд» Виктории Дайнеко и группы «Город 312», композиции которой не раз становились саундтреками к известным российским фильмам.

Завершилось все ярким традиционным праздничным салютом на фестивальной площадке.

Подробности в следующем выпуске газеты.



В стране. Области. Районе

■ Сегодня появилась очень неприятная новость для нечистых на руку чиновников – сообщает «Российская газета». В Госдуму внесен пакет законопроектов, по которым бывших госслужащих могут обязать отчитываться о своих расходах не только пока они занимают свои высокие кабинеты, но и после увольнения. Причем отчитываться после ухода придется три года подряд.

Хотя законопроектов будет несколько, но касаются они одной ситуации. Поправки законодатели планируют внести в Федеральный конституционный закон (№2 от 17 декабря 1997 года) «О Правительстве Российской Федерации», а также в Кодекс об административных правонарушениях. В последнем при принятии этих поправок может появиться ответственность за не-

Дадут три года

Возможно, и после увольнения чиновники будут сообщать о своих расходах.

представление государственными служащими информации о своих собственных расходах, расходах их вторых половин и несовершеннолетних детей.

За непредоставление информации предусмотрен штраф в размере 50 – 100 тысяч рублей или дисквалификация на срок от шести месяцев до года. Врать чиновнику, то есть представлять ложные сведения, может оказаться еще более невыгодно.

Так, по замыслу разработчиков законопроекта, за сообщение заведомо вранья, а также за представление заведомо недо-

стоверных документов предусмотрены очень серьезные санкции, вплоть до дисквалификации на срок до двух лет.

Проект разработала группа депутатов во главе с Сергеем Мироновым.

Итак, в первом законопроекте в их пакете предлагается продлить антикоррупционный контроль за расходами чиновников и их семей и после увольнения на три года. Уточним: речь идет о расходах по каждой крупной сделке, связанной, например, с покупкой недвижимости, транспорта, ценных бумаг, акций, долей, и об источниках

получения денег на такие солидные приобретения. Еще часть поправок касается уточнения механизма конфискации незаконно нажитого имущества.

Например, предполагается приостанавливать сделки с имуществом в ходе антикоррупционных проверок. В случаях если разница в цене покупки и суммы заработанного совсем небольшая, чиновника «кошмарить» не будут. При незначительном расхождении расходов и доходов контролируемого лица (речь идет о разнице меньше 20 процентов) предложено конфисковывать лишь ту часть имущества, законность приобретения которой не была доказана. Если предложение одобрят, то бремя доказывания будет возложено на самого госслужащего. Сейчас незаконность происхождения доходов чиновника доказывает прокурор.

РЕГИОН



Сколько нас?

С 1 по 31 октября 2020 года пройдет Всероссийская перепись населения.

«Особое внимание в предстоящей переписи необходимо уделить приграничным территориям, районам новостроек, поскольку не все проживающие там прописаны. Прошу обратить внимание и на обеспечение доступа регистраторов в жилые дома», – отметил губернатор Ленинградской области Александр Дрозденко на совещании с органами исполнительной власти региона.

По итогам предыдущей переписи 2010 года численность населения области была уточнена – она увеличилась на 75,3 тысячи человек (или на 4,6 процента). Согласно прогнозным оценкам, по итогам предстоящей переписи численность населения также может быть уточнена в большую сторону с учетом активной жилищной застройки и количества проживающих в приграничной зоне с Санкт-Петербургом. Пересчет жителей даст новую оценку, которая позволит пересмотреть все расчеты по обеспеченности социальными и инфраструктурными объектами, а также повлияет на распределение бюджетных трансфертов по муниципальным образованиям.

Для проведения переписи будет использована региональная геоинформационная система «Фонд пространственных данных Ленинградской области». В ФПД создан раздел «Перепись населения-2020», внесены данные о населении по итогам Всероссийской переписи населения 2010 года и осуществлена интеграция с системой ГИС ЖКХ в части информации по многоквартирным домам.

Справка. Уполномоченным органом по подготовке и проведению переписи населения в регионе определен комитет экономического развития и инвестиционной деятельности. Создана областная комиссия по подготовке к переписи, аналогичные комиссии сформированы в районах.

По данным на 1 декабря 2018 года, численность населения Ленинградской области составила 1 миллион 843,6 тысячи человек.

В районном Доме культуры прошла церемония чествования выпускников-медалистов, победителей олимпиад и педагогов. «Спектакль длиной в одиннадцать счастливых школьных лет» – так называлась праздничная программа.



РЕПОРТАЖ

В добрый пунб!

Ожидая начала праздника, юноши и девушки принимали поздравления от родителей и друзей. Но даже в веселом смехе чувствовалась нотка грусти. Ведь сегодня им предстояло прощание со школой, которая на протяжении одиннадцати лет была для них вторым домом. Звучит торжественная музыка. В зал входят выпускники-медалисты. Они полны творческих планов, замыслов и интересных идей. За годы, проведенные в стенах школы, ребята доказали, что могут не только отлично учиться, но и достигать высоких результатов в общественных делах и спорте.

Уютный зал РДК был переполнен, и неудивительно, ведь в такой празд-

ничный и немного грустный день мальчишек и девчонок, стоящих всего в одном шаге от взрослой жизни, пришли поддержать их родители и педагоги.

В нынешнем учебном году золотых медалей за отличную учебу удостоено двадцать пять выпускников из шести тихвинских школ, на шесть больше, чем в прошлом году. Лидерами по числу золотых медалей №8 и гимназия №2, в каждом учебном заведении – по шесть круглых отличников. При этом не стоит забывать, что для получения награды «За особые успехи в учебе» недостаточно отличных оценок. Высокий уровень знаний требовалось подтвер-

дить при сдаче единого государственного экзамена.

Поздравляя выпускников с успешным завершением первого и такого важного этапа в жизни, глава администрации Тихвинского района Вера Пастухова искренне поблагодарила учителей и родителей и пожелала виновникам торжества всего наилучшего.

– Я глубоко признательна ученикам за отличную учебу, учителям – за их самоотверженный труд, родителям – за воспитание своих детей, – сказала Вера Васильевна. – Впереди у вас длинная, интересная, насыщенная жизнь, полная загадок и открытий, а вот какой она будет – зависит

только от вас. Смело идите вперед, мечтайте, дерзайте, реализуйте все свои устремления и таланты, и все у вас получится.

И пожелала, чтобы после окончания высших учебных заведений и получения профессии молодые люди возвращались в родной город. «Сделайте его еще прекраснее, чтобы им гордились в будущем и ваши дети», – заключила она, вручив выпускникам медали и денежные премии.

5-я стр. →

На снимках:

■ Глава администрации Тихвинского района В.В.Пастухова вручает медаль «За особые успехи в учебе» выпускнице лицея №7 Алисе Цветковой.

■ Отличники учебы, лучшие из лучших – на сцене РДК.

■ Гордостью родителей и педагогов стали выпускница лицея №8 Юлия Мухамеджанова и Кристина Цветкова, окончившая гимназию №2.



МЕДАЛИСТЫ

2-я стр. →

Приглашенный на заседание директор ООО «Тихвинпассажиравтотранс» Никита Горошилов объяснил причину сбоев в работе проводимой на предприятии реорганизацией, в том числе диспетчерской службы. Оптимистично сравнил положение с «болезнью роста» и пообещал, что ситуацию нормализуют уже в июле. Однако у администрации Тихвинского района и депутатов такой оптимизм в этом вопросе иссяк.

«Ситуация недопустимая, — сказала глава районной администрации Вера Пастухова. — Времени для «разбега» было достаточно. Проблема заключается в том, что вы до сих пор не смогли организовать свою деятельность. За шесть месяцев 2019 года предприятию предъявили штраф на полмиллиона рублей. Но нам не штраф нужен, а стабильная работа.

«В городе создается ненормальная обстановка из-за срыва рейсов. Считаю, что если дело не идет, у собственника предприятия должен возникнуть вопрос о соответствии директора занимаемой должности, — отметил депутат Георгий Хухнаишвили.

«За нами жители, которые оценивают работу депутатов, администрации. Мы представляем интересы наших избирателей и в том, чтобы такая жизненно важная сфера была благополучной. Вернемся к этому вопросу в начале августа, и если качество вашей работы существенно не улучшится, администрация будет иметь все основания для расторжения контракта, — подчеркнул глава Тихвинского района Александр Лазаревич.

В связи со сложившейся ситуацией от перевозчика потребовали конкретный план мероприятий, направленных на незамедлительное устранение выявленных нарушений и исполнение принятых на себя обязательств в точном соответствии с условиями муниципальных контрактов. В начале августа, как сказано, комис-

Беспристрастно о насущном



сия по городскому хозяйству горсовета вновь рассмотрит качество обслуживания тихвинцев ООО «Тихвинпассажиравтотранс».

На содержание детских площадок выделено около четырех миллионов рублей

Ежегодно количество детских игровых комплексов и спортивных сооружений в Тихвинском городском поселении увеличивается. Соответственно увеличивается потребность в дополнительном финансировании на их содержание и ремонт, в том числе капитальный. Требование одно — оборудование площадок должно быть безопасным.

Председатель комитета ЖКХ районной администрации Артем Корцов отметил, что ремонт проводят на денежные средства, предусмотренные на поддержание элементов площадок в исправном состоянии. Но на все денег недостаточно, учитывая и колоссальный ущерб, который наносят вандалы, откровенно и безжалостно ломающие оборудование.

«Срок службы детского оборудования восемь-десять лет, — проинформировал Артем Михайлович, — многие элементы постепенно приходят в негодность и требуется демонтаж. А еще приходится сталкиваться со случаями вандализма. Для контроля за состоянием спортивных пло-

щадок на них установят 18 камер видеонаблюдения с выводом в систему «Безопасный город». Сегодня в Парке поколений уже появилось девять дополнительных видеокамер.

Муниципальной программой «Организация благоустройства территории населенных пунктов Тихвинского городского поселения» в 2019 году на содержание и ремонт детских игровых комплексов и спортивных площадок предусмотрено 2,3 миллиона рублей. С учетом экономии от аукционов заключены муниципальные контракты, объявлены торги на 2,7 миллиона рублей.

Так, согласно муниципальному контракту ООО «Возрождение» в течение года будет обслуживать спортплощадку возле дома №17 второго микрорайона. Уже выполнено работу на восьми спортивных площадках АО «Жилье». Кроме того, эта организация отремонтировала калитки и ограждения площадок в пятом микрорайоне у дома №47, на улице Машиностроителей возле домов №№40-а, 40-б, 44-а, закупила сетки для футбольных ворот и на баскетбольные кольца. Еще восемь спортивных площадок отдано по контракту на обслуживание предпринимательнице К.А.Мартиросян.

При корректировке бюджета дополнительно выделено еще 550 тысяч рублей на ремонт спортивных площадок, готовят аукцион на выбор подрядчика.

Ремонт игрового оборудования возле торгового центра «Садко» и покрытия фестивальной площадки выполнит ООО «Стройресурс». Ремонт и содержанием детских игровых комплексов занимается ООО СК «Борей». Причем организация должна вести журнал осмотра оборудования, в котором будет фиксировать какие-либо неисправности и дату их устранения.

С марта по июнь текущего года обслуживанием Парка поколений занималась индивидуальный предприниматель И.С.Рассказова, в результате экономии от проведенных аукционов объявлены торги на обслуживание Парка поколений с июля по декабрь на сумму 528 тысяч рублей.

Все это хорошо. Средства немалые. Глава администрации Тихвинского района Вера Пастухова напомнила, что в прошлом году на содержание спортплощадок и детских игровых комплексов было выделено 800 тысяч рублей, в этом году — миллионы. Но, говорили депутаты, важно беречь это оборудование. Сами горожане, чьи дети с удовольствием качаются на качелях, лазают по канатам, играют в футбол, баскетбол, должны препятствовать вандализму, учить мальчишек и девчонок бережному отношению к площадке в своем дворе, вообще ко всему, что есть в этом дворе, к родному городу, в конце концов, и показывать в этом пример.

Темп строительства ФОКа оставляет желать лучшего

Заслушали представители депутатской комиссии по городскому хозяйству и информацию о ходе строительства в районе Пещерки физкультурно-оздоровительного комплекса (ФОКа). Его заказчиком и застройщиком является общество с ограниченной ответственностью «ГазпромИнвестГазификация», подрядчиком — ООО «Проектсервис». Общая стоимость работы — почти 500 миллионов рублей.

Заведующий отделом по строительству администрации Тихвинского района Александр Чикалов доложил, что возвели железобетонные конструкции здания, ведут монтаж ограждающей конструкции. Эта часть работ выполнена на 65 — 70 процентов.

За счет средств ООО «ГазпромИнвестГазификация» проложена тепловая сеть для здания, построена подстанция — объект подключен к электроснабжению по временной схеме. Ведут работу по подключению его к сетям водоснабжения и водотоделения.

Александр Чикалов сообщил также, что на средства бюджета Тихвинского городского поселения в 2017 году был разработан проект благоустройства территории комплекса, в частности, обустройства подъездов к ФОКу с улицы Пещерка. Для выполнения работ заключен муниципальный контракт на сумму около 3,3 миллиона рублей с индивидуальным предпринимателем И.С.Рассказовой. Подъезд должен быть готов к 15 ноября текущего года, если, конечно, к тому времени построят сам комплекс.

Завершить строительство физкультурно-оздоровительного комплекса запланировано в четвертом квартале 2019 года.

Ирина ВАСИЛЬЕВА.

ПАРК КУЛЬТУРЫ

Центральная детская библиотека — одна из ведущих организаций муниципального учреждения «Тихвинская централизованная библиотечная система». Сегодня это информационный, культурный и просветительский центр для детей, подростков и взрослых, профессионально занимающихся проблемами детства. Ежегодно в библиотеке проходят крупные значимые события, которые собирают на ее площадке людей разного возраста.



Мир, полный открытий

Сезон летнего чтения в Центральной детской библиотеке открылся театрализованным книжным фестивалем «Смотри — Читай!». Это один из этапов проекта, который признан победителем в областном конкурсе профессионального мастерства «Звезда культуры» в номинации «Лучший социально-культурный проект». Участниками фестиваля, который был приурочен к 220-летию со дня рождения А.С.Пушкина, стали более четырехсот детей и взрослых. В библиотеке и на территории, расположенной рядом с ней, состоялись театрализованные представления, мастер-классы, творческие встречи.

Запоминающейся стала встреча с детской

писательницей из Санкт-Петербурга Юлией Ивановой. Она — уроженка нашего города, автор более десяти прекрасно иллюстрированных детских книг, давний друг библиотеки — провела во время фестиваля мастер-класс для подростков. Ребята говорили об образе книги, творческом прочтении. Участники встречи создавали собственные иллюстрации к тексту, сравнивали их с иллюстрациями художников к предложенным отрывкам из книг.

С художницей-коллекционером Светланой Гузиловой участники фестиваля размышляли о том, с чего начинается мечта, рассматривали коллекцию уникальных кукол, говорили о ку-

кольном театре, увидели процесс «реанимации» испорченной куклы, размышляли о том, можно ли рассказать о характере ребенка по тому, как он играет в куклы. Состоялась презентация выставки кукол-клоунов, которая сегодня оформлена в библиотеке.

Участниками фестиваля стали юные артисты Образцового детского театра «Чиполлино», которые представили шуточную Пушкиниану по мотивам творчества поэта «Классика — это не скучно!». Сценарий мини-спектакля был написан руководителем театра Марией Моториной специально к нашему фестивалю. На территории рядом с библиотекой состоялся танцевальный мастер-класс. Урок мазурки преподали юные танцоры коллектива эстрадно-балетного танца «Энергия» из Центра детского творчества. С аншлагом в течение двух дней фестиваля шла театрализованная постановка «Сказка о рыбаке и рыбке», подготовленная коллективом библиотеки, игровая программа по сказкам А.С.Пушкина.

→ 15-я стр.





В добрый пунт!

3-я стр. →

Сегодня у нас заканчивается прекрасная школьная пора. Мы прощаемся со школой, нашей привычной жизнью и вступаем во взрослую среду, где будет все по-другому, — сказала Анна Данилова, выпускница гимназии №2. — Одиннадцать лет назад мы пришли в школу непоседливыми, веселыми и беззаботными малышами и представить не могли, что школа нас научит быть сильными, преодолевать препятствия на пути к цели, никогда не сдаваться. Мы будем вспоминать о школьных годах с теплотой и любовью. Учеба останется яркой страницей в нашей жизни.

Заместитель главы администрации Ирина Гребешкова вручила награды учащимся образовательных учреждений, ставшим в 2018–2019 учебном году победителями и призерами международных, всероссийских и областных предметных олимпиад и конкурсов. А таких в тихвинских школах в нынешнем году более шестидесяти. Депутаты Законодательного собрания Ленинградской области Надежда Белова и Александр Петров вручили благодарственные письма юным тихвинцам, которые по итогам единого государственного экзамена получили сто баллов. Это выпускники школы №9 Евгений Куршев, гимназии №2 Андрей Колпаков и школы №6 Светлана Кухтина, Иван Виноградов и Анастасия Цветкова.

Но вручение наград на этом не закончилось. За особые успехи в педагогической деятельности, достигнутые при подготовке учащихся к сдаче единого государственного эк-

замена, благодарственными письмами были отмечены учителя школ и родители школьников.

В Тихвинском районе есть красивая традиция — за высокие достижения в олимпиадном движении вручать переходящую «Хрустальную сову». В следующем учебном году талисман будет находиться в гимназии №2. А вот кубок за высокие спортивные достижения в шестой раз останется в школе №6.

И еще одна приятная традиция церемонии — вручать большие мягкие игрушки-талисманы ребятам, которые, кроме успехов в учебе, хорошо зарекомендовали себя в общественных делах и дополнительном образовании.

Дарина Васильева — выпускница лицея №8, обладательница молодежной премии «Хрустальный фрегат» в номинации «Успехи в учебе». Общественное, право, история, избирательное право — любимые школьные предметы. Она принимала самое активное участие в олимпиадах, конкурсах от школьного до всероссийского уровня, становилась призером и победителем.

Евгений Куршев — выпускник школы №9. Он является неоднократным победителем и призером олимпиад по математике, физике, экономике, базовому курсу информатики районного и регионального уровня, а еще занимается в шахматно-шашечном клубе и в 2019 году подтвердил разряд кандидата в мастера спорта. Евгений является активным участником волонтерского движения и входит в состав организации «Миротворцы России».

Выпускница школы №6 Кристина

Малахова является победителем Всероссийской олимпиады школьников по мировой художественной культуре, а также призером по русскому языку, праву, основам предпринимательской деятельности, математике, английскому языку, географии, краеведению, физике. Она является победителем заключительного этапа региональной олимпиады школьников по краеведению и музыке. А еще девушка успешно занимается научно-исследовательской и проектной деятельностью. На протяжении двух лет принимала участие в реализации проекта «Добротур деда Мороза», занималась в коллективе эстрадно-балетного танца «Энергия». Под ее руководством был проведен танцевальный спортивный флешмоб в поддержку олимпийского движения, который был отмечен на областном фестивале спорта в 2016 году.

Таланты тихвинских ребят удивительны и многогранны. Уверен, что многие из них продолжат славные традиции своей малой родины и дадут нам еще немало поводов для гордости за них.

Илья НАЗАРОВ.

На снимках:

■ Поздравить выпускников и педагогов пришли воспитанники детской образцовой студии моды «Стиль».

■ Председатель комитета по образованию Валерий Ефимов и педагог Школы искусств кино и телевидения «Лантан» Светлана Маюкова после вручения ей денежной премии.

■ Победители олимпиад Кристина Малахова, Евгений Куршев и Дарина Васильева.

Фото Олега Никанорова.



Экстремизм и декриминализация

ПРАВОВОЕ ПОЛЕ

«О частичной декриминализации статьи 282 УК РФ».

Интервью старшего помощника прокурора Ленинградской области по надзору за исполнением законов о федеральной безопасности, межнациональных отношениях, противодействию экстремизму и терроризму М.А.Козыревой.

— Марина Ахбердовна, в начале нашей беседы хотелось бы разобраться, что такое экстремизм?

— Экстремизм — приверженность к крайним взглядам и в особенности мерам. Сегодня экстремистская деятельность создает реальную угрозу жизнедеятельности государства, посягает на конституционные права и свободу граждан Российской Федерации, общественную безопасность и общественный порядок.

— А зачем тогда нужно декриминализировать настолько опасный вид преступления?

— Для начала разберемся с понятиями. Декриминализация — юридическая переквалификация части уголовно наказуемых деяний и перевод их в разряд административных, дисциплинарных и иных правонарушений либо правомерных действий. В свою очередь частичная декриминализация — это явление, которое возникает в тех случаях, когда какой-либо поступок продолжает считаться преступлением в соответствии с УК, но, несмотря на это, соответствующим органам власти предоставляется правомочие в определенных случаях освободить нарушителя закона от уголовной ответственности, заменив ее административной.

Так, Кодекс об административных правонарушениях дополняют новой статьей «Возбуждение ненависти либо вражды, а равно унижение человеческого достоинства». За первое нарушение гражданам будет грозить административный штраф в размере от 10 до 20 тысяч рублей или обязательные работы на срок до 100 часов, или административный арест на срок до 15 суток.

В соответствии с поправками в УК РФ предполагается, что действия, направленные на возбуждение ненависти либо вражды, а также на унижение достоинства человека или группы лиц по признакам пола, расы, национальности, языка, происхождения, отношения к религии, а также принадлежности к какой-либо социальной группе, совершенные публично, в том числе с использованием СМИ или через Интернет, будут признаваться уголовно наказуемыми в случае, если они совершены лицом после его привлечения к административной ответственности «за аналогичное деяние в течение одного года». В этом случае предусматривают уголовное наказание вплоть до лишения свободы на срок от 2 до 5 лет — сама санкция не меняется.

Это делают «в целях исключения случаев привлечения к уголовной ответственности за деяния, совершенные однократно и не представляющие серьезной угрозы для основ конституционного строя и безопасности государства».

В соответствии с поправками в КоАП за первое нарушение гражданам будет грозить административный штраф в размере от 10 до

20 тысяч рублей, или обязательные работы на срок до 100 часов, или административный арест на срок до 15 суток, юристам — штраф от 250 до 500 тысяч рублей. Для этого Кодекс об административных правонарушениях дополняют новой статьей «Возбуждение ненависти либо вражды, а равно унижение человеческого достоинства».

— Каковы последствия такой декриминализации?

— Инициатива президента России Владимира Путина о частичной декриминализации 282-й статьи Уголовного кодекса — это решение, которое, с одной стороны, позволит исключить случаи чрезмерно сурового наказания за разовую неосторожную публикацию или перепост в Интернете, с другой — сохранит ответственность за проявления экстремизма в сети.

В свою очередь, закон будет иметь обратную силу: «Те дела, которые были возбуждены до принятия данного закона, будут прекращены».

Решение достаточно универсальное, оно поможет, с одной стороны, снизить накал страстей, с другой — сохранить ответственность за рассматриваемые правонарушения. Если же лицо в течение года после привлечения к административной ответственности совершит аналогичное деяние повторно, то последует уже уголовная ответственность с максимальным наказанием в виде лишения свободы от двух до пяти лет. Таким образом вводятся механизмы административной преюдиции: в первый раз применяют административное наказание, а за второе правонарушение уже уголовное.

— Марина Ахбердовна, спасибо за ответы и до новых встреч. Интервью вела Марина БАРЫШЕВА.



Эти коварные сетки

Детский травматизм и его предупреждение – очень важная и серьезная проблема, особенно в период школьных каникул, когда ребята больше располагают свободным временем, чаще находятся на улице и остаются без присмотра взрослых. Конечно, полностью искоренить детский травматизм невозможно. Ладно бы синяки и ссадины, без этого дети не обходятся, но бывают более серьезные и трагические случаи. И задача родителей – максимально обезопасить своего ребенка. Ведь большинство травм происходит именно по вине взрослых – недоглядели.

Из-за недосмотра взрослых в Ленинградской области участились происшествия, связанные с выпадением маленьких детей из окон. В апреле – июне в поселках и городах региона зафиксировано несколько таких происшествий, один из них произошел в Тихвине.

Машиной «скорая помощь» в приемное отделение Тихвинской межрайонной больницы был доставлен двухлетний малыш. Он выпал из окна второго этажа дома №16 4-го микрорайона. Какое-то время ребенок провел в реанимации, а затем был переведен в отделение детской хирургии с диагнозом черепно-мозговая травма, ушиб грудной клетки, тупая травма живота.

Обстоятельства таковы. Ребенок находился в квартире с бабушкой (родители были на работе). В то время, когда пожилая женщина мыла на кухне посуду, гиперактивный малыш гонялся по комнатам за кошкой. В какой-то момент забрался на подоконник, сам открыл запорное устройство окна, облокотился на москитную сетку и... выпал.

Москитная сетка – самый удобный способ защититься от насекомых, которые так и норовят летом залететь в окно. Человечество на протяжении тысячелетий пыталось защитить себя от комаров, мух и прочих летающих и жужжащих насекомых. Дым костров и ветки деревьев, которыми отма-

возле подоконников мебель, по которой ребенок может легко туда забраться. Не оставляйте его без присмотра даже на одну минуту в комнате, где установлены москитные сетки. Обязательно установите на стеклопакеты надежные замки-блокираторы.

Маленькие дети не понимают, где им грозит опасность. И только бдительность взрослых может уберечь от беды.

Вот еще один пример. Утром 9 июня в Тихвинскую межрайонную больницу поступил годовалый мальчик из поселка Цвылево. Ребенка госпитализировали с термическим ожогом головы, грудной клетки, живота, правой руки и ноги. Состояние малыша выглядело тяжелым. По имеющейся информации по недосмотру восьмидесятилетней бабушки малыш опрокинул на себя чайник с кипятком.

По-прежнему актуальной остается и тема дорожно-транспортного травматизма.

В первый день лета в садоводстве «Кайвакса» 16-летний подросток на мопеле совершил наезд на пешехода – 14-летнюю девочку, которая перешла проезжую часть улицы вместе с друзьями. В результате ДТП получили травмы различной степени тяжести и несовершеннолетний водитель мопеда, и пешеход. Молодой человек госпитализирован в Тихвинскую межрайонную больницу, а девочку срочно доставили в больницу Санкт-Петербурга.

Родителям необходимо обеспечить надлежащий контроль за нахождением и поведением своих детей на улице и дороге, интересоваться, чем они занимаются в свободное время, пресекать любые попытки управления механическими транспортными средствами подростками, не имеющими водительского удостоверения. Слишком велика цена, которую надо платить за это, – здоровье и жизнь.

С начала 2019 года в Тихвинскую межрайонную больницу поступило девять детей с ожогами, зарегистрировано пять случаев попадания инородных тел в пищевод и желудок, пятьдесят травм различной степени тяжести (ушибы, переломы), 64 случая закрытых черепно-мозговых травм [47]

Не омрачим отдых

Наступил второй месяц летних каникул. Кто-то отдыхает в загородных лагерях, кто-то – в деревне у бабушки, а кто-то остался дома. И везде хорошо освободившимся от школьных хлопот мальчишкам и девчонкам. Однако не стоит

забывать, что счастливое летнее время может обернуться серьезными неприятностями. Чтобы избежать беды, взрослые еще раз должны задуматься о том, умеет ли ребенок вести себя, знает ли правила безопасности.

Дома

Ребенок младшего школьного возраста должен знать домашний адрес и номер телефона. Научите его пользоваться мобильным (если он еще не умеет), чтобы при необходимости мог позвонить в службу экстренной помощи, а также вам по месту работы. Возле телефона закрепите лист бумаги со всеми необходимыми номерами. Расскажите ребенку, при каких обстоятельствах ими можно воспользоваться. Объясните, что в случае пожара необходимо выбежать на улицу и позвать на помощь, ни в коем случае нельзя прятаться.

Спички и зажигалки храните в недоступных для детей местах. Не разрешайте ребенку самостоятельно пользоваться газовыми и электрическими приборами, топить печи. Если есть возможность, поручите старшим детям присматривать за младшими.

Дайте ребенку какое-нибудь задание, поручение, словом, займите его, чтобы в ваше отсутствие он был занят полезным и интересным делом.

В деревне, на даче

Отправляя туда детей, напомните им об основных правилах безопасности. Ведь игры со спичками на чердаках, сеновалах, в сараях, поджигание сухой травы, тополиного пуха – достаточно частое «развлечение» детей дошкольного и младшего школьного возраста.

Если вы затеяли на даче длительное строительство или ремонт, оградите опасные участки. Инструменты и материалы убирайте в недоступные для детей места, доставая их по мере необходимости. Объясняйте малышам, что игры на стройке или в местах, где ведут ремонт, небезопасны.

Деревня или дача – это не только отдых, но и уход за садом и огородом. Если вы обрабатываете овощи химикатами, обязательно обезопасьте территорию каким-либо ограждением и доходчиво объясните ребенку, что заходить туда строго-настроено запрещено, а

тем более срывать и пробовать что-то на вкус. Уберите лекарства и химические вещества, необходимые как для сада-огорода, так и для бытовых нужд, в недоступные для ребенка места.

Позаботьтесь о том, чтобы на участке не было ядовитых растений. Если недалеко находится лес, покажите и расскажите ребенку, какие растения и ягоды нельзя трогать и тем более есть.

Занимаясь хозяйственными делами, не забывайте, что ребенок не должен быть предоставлен сам себе – вы должны знать, где он и с кем играет. Если речь идет о маленьких детях, здесь совет один – не оставляйте их без присмотра даже на несколько минут.

Немало несчастий приносит такие места отдыха, как водоемы. Не отпускайте ребенка купаться одного, всегда контролируйте ситуацию. Не позволяйте нырять в незнакомых местах, баловаться на воде.

Кто стучится в дверь ко мне?

Главное здесь – научить детей, что нельзя общаться с незнакомыми людьми. Спросите у ребенка, что он будет делать, если вдруг останется один дома и в дверь кто-то позвонит. Скажет ли он, что мамы нет дома, или откроет дверь незнакомому человеку – это важно узнать и понять заранее. Научите его, что лучше спросить «кто там?», а затем сказать, что «папа спит». Такая ложь простительна, она отпугнет злоумышленника. Или сразу же надо позвонить родителям и сказать, что у дверей – незнакомые гости.

На улице

Летом дети большую часть своего времени проводят на улице. Но что делать ребенку, если к нему подойдет бездомная собака, начнет рычать и лаять? Объясните, что нельзя убегать, махать руками и делать другие резкие движения, смотреть в глаза и паниковать. Лучший вариант – остановиться, дать команду «фу!» или «сидеть!», а затем,

не поворачиваясь спиной, медленно двигаться в укрытие.

Кроме того, ежедневно напоминайте ребенку Правила дорожного движения. Это не только о том, как и где переходить дорогу, но и о правилах велосипедиста, ведь езда на велосипеде – одно из любимых летних занятий у детей. К слову, ребятам до 14 лет выезжать на дорогу и улицу строго запрещено. Это относится и ко дворам, где ездят машины. Тем, кому еще нет четырнадцати лет, можно ездить по велодорожкам и закрытым для автомобилей площадкам.

В лагере

В оздоровительных лагерях дети находятся под присмотром, но бывают ситуации, когда им надо самостоятельно принимать решения.

Если ты первым заметил пожар, не пытайся потушить самостоятельно. Срочно найди любого взрослого работника лагеря, лучше вожатого, руководителя кружка, директора лагеря, сообщи ему о случившемся. Постарайся быть в своем отряде. Если это невозможно из-за огня, покинь здание самостоятельно. Не убегай далеко. Покинув здание, найди своего вожатого. Он должен знать, что ты жив и здоров.

Не вздумай бежать, чтобы посмотреть где и как горит. Постарайся оценить ситуацию: не впадай в панику и не создавай ее, наоборот, помоги правильно эвакуироваться младшим ребятам. На улице не мешай пожарным, отойди на безопасное расстояние.

Если ты пошел с отрядом в поход и оказался вблизи очага пожара в лесу или на торфянике, организованно выходите на дорогу, просеку, поляну, к берегу реки. Не пытайтесь самостоятельно справиться с огнем: такие пожары должны тушить взрослые и специально этому обученные люди.

При возникновении пожара необходимо немедленно вызвать пожарную охрану по телефону – 52-101, с мобильного – 112.



Понедельник, 15 июля

1 КАНАЛ

05.00 Доброе утро (12+). В перерыве (09.00) - Новости (16+).
 09.55 Модный приговор (12+).
 10.55 Жить здорово! (16).
 12.00 Новости (16+).
 12.15 Время покажет (16+).
 15.00 Новости (16+).
 15.15 Давай поженимся! (16+).
 16.00 Мужское / Женское (16+).
 17.00 Время покажет (16+). В перерыве (18.00) - Новости (16+).
 18.50 На самом деле (16+).
 19.50 Пусть говорят (16+).
 21.00 Время (16+).
 21.30 «Крылья империи» - сериал (16+).
 23.35 Эксклюзив (16+).
 01.15 Время покажет (16+).

РОССИЯ

05.00 Утро России (12+). В перерыве (09.00) - Вести (16+).
 09.55 О самом главном (12+).
 11.00 Вести (16+).
 11.25 Вести. Местное время (16+).
 11.45 «Судьба человека» с Борисом Корчевниковым (12+).
 12.50 Ток-шоу «60 минут» (12+).
 14.00 Вести (16+).
 14.25 Вести. Местное время (16+).
 14.45 Ток-шоу «Кто против?» (12+).
 17.00 Вести. Местное время (16+).
 17.25 Андрей Малахов. Прямой эфир (16+).
 18.50 Ток-шоу «60 минут» (12+).
 20.00 Вести (16+).
 20.45 Вести. Местное время (16+).
 21.00 «Гражданин Никто» - сериал (12+).
 01.15 «Вокзал» - сериал (16+).
 03.10 «Семейный детектив» - сериал (12+).

ПЯТЫЙ

05.00 Известия (16+).
 05.30 «Страх в твоём доме» - док. сериал (16+).
 07.00 «Гаишники» - сериал (16+). В перерыве (09.00) - Известия (16+).
 12.20 «Глухарь» - сериал (16+). В перерыве (13.00) - Известия (16+).
 18.30 Известия (16+).
 19.00 «След» - сериал (16+).
 23.10 «Великолепная пятерка» - сериал (16+).
 00.00 Известия. Итоговый выпуск (16+).
 00.25 «След» - сериал (16+).
 01.10 «Детективы» - сериал (16+).
 03.25 Известия (16+).
 03.30 «Всегда говори «Всегда» - сериал (16+).

НТВ

05.15 «Адвокат» - сериал (16+).
 06.00 Утро. Самое лучшее (16+).
 08.05 «Мухтар. Новый след» - сериал (16+).
 10.00 Сегодня (16+).
 10.20 «Лесник» - сериал (16+).
 13.00 Сегодня (16+).
 13.25 ЧП. Обзор (16+).
 14.00 «Ментовские войны» - сериал (16+). В перерывах (16.00, 19.00) - Сегодня (16+).
 22.50 «Свидетели» - сериал (16+).
 00.35 «Паутина» - сериал (16+).
 03.45 «Адвокат» - сериал (16+).

ТВ-ЦЕНТР

06.25 «Не в деньгах счастье» - х.ф. (12+).

09.30 «Длинное, длинное дело» - х.ф. (0+).
 11.00 «Актёрские судьбы. Алексей Локтев и Светлана Савёлова» - д.ф. (12+).
 11.30 События (16+).
 11.55 «Она написала убийство» - сериал (12+).
 13.40 Мой герой. Григорий Гладков (12+).
 14.30 События (16+).
 14.50 Город новостей (16+).
 15.05 «Отец Браун» - сериал (16+).
 16.55 Естественный отбор (12+).
 17.50 «Убийство на троих» - сериал (12+).
 19.40 События (16+).
 20.05 «Коготь из Мавритании» - сериал (16+).
 22.00 События (16+).
 22.35 «Войны Трампа». Специальный репортаж (16+).
 23.05 Знак качества (16+).
 00.00 События. 25-й час (16+).
 00.35 Петровка, 38 (16+).
 00.55 «Григорий Р.» - сериал (16+).
 02.45 «Отец Браун» - сериал (16+).
 04.25 «Убийство на троих» - сериал (12+).

МИР

06.00 «Между ангелом и бесом» - х.ф. (16+).
 07.20 «Сердца трех» - х.ф. (16+). В перерыве (10.00) - Новости (16+).
 13.00 Новости (16+).
 13.15 Зал суда. Битва за деньги (16+).
 14.10 Дела семейные. Битва за будущее (16+).
 15.05 Дела семейные. Новые истории (16+).
 16.00 Новости (16+).
 16.15 Такому мама не научит (12+).
 17.15 «Возвращение Мухтара-2» - сериал (16+). В перерыве (19.00) - Новости (16+).
 19.55 Викторина «Игра в кино» (12+).
 20.40 «Закон и порядок. Преступный умысел» - сериал (16+).
 23.55 О чем базар-2019 (12+).
 00.00 Новости (16+).
 00.10 XXVIII Международный конкурс исполнителей эстрадной песни «Витебск-2019». Финал. День второй: «Мировой хит».
 01.45 Дела семейные. Битва за будущее (16+).
 02.30 Дела семейные. Новые истории (16+).
 03.15 «Загадка» - х.ф. (16+).
 05.35 Куль/туризм» (16+).

ЗВЕЗДА

06.25 Легенды кино (6+). В перерыве (08.00) - Новости дня (12+).
 09.10 «Назад в СССР» - сериал (16+). В перерывах (10.00) - Военные новости, (13.00) - Новости дня (16+).
 14.00 Военные новости.
 14.05 «Горячая точка» - х.ф. (12+).
 14.40 «Классик» - х.ф. (12+).
 18.00 Новости дня (12+).
 18.35 «Ленд-лиз. Сила движения» - док. сериал (6+).
 19.15 «Загадки века» - док. сериал (12+). В перерыве (21.50) - Новости дня (16+).
 23.40 «Криминальный отдел» - х.ф. (12+).
 01.05 «Черные береты» - х.ф. (12+).
 02.20 «Мой друг Иван Лапшин» - х.ф. (12+).
 03.55 «Тройная проверка» - х.ф. (12+).
 05.25 «Западная Сахара. Несуществующая страна» - д.ф. (12+).

КУЛЬТУРА

06.30 Пешком... Москва яузская.
 07.00 «Предки наших предков» - док. сериал.
 07.40 «Неукротимый Гилельс» - док. сериал.
 08.20 «Талант» - сериал (12+).
 09.30 «Царская дорога» - д.ф.
 10.00 Новости культуры.
 10.15 Эпизоды. Олег Целков.
 11.00 «Сита и Рама» - сериал (12+).
 12.35 Вспоминая Андрея Дементьева. Линия жизни.
 13.30 «Мозг. Вторая вселенная» - д.ф.
 15.00 Новости культуры.
 15.10 Спектакль «Ревизор».
 17.20 «Валерий Фокин. Монологи режиссера» - д.ф.
 18.20 Мастера исполнительского искусства. Фортепиано.
 19.30 Новости культуры.
 19.45 «Генрих и Анна. Любовь, изменившая историю» - д.ф.
 20.35 Спокойной ночи, малыши!
 20.50 «Холод. Цивилизация» - док. сериал.
 21.30 «Фанни и Александр» - х.ф. (12+).
 23.00 «Иосиф Бродский. Возвращение» - док. сериал (16+).
 23.30 Новости культуры.
 23.50 «Талант» - сериал (12+).
 01.05 Мастера исполнительского искусства. Фортепиано.
 02.10 Эпизоды. Олег Целков.

ДОМАШНИЙ

06.30 Юмористическое скетч-шоу «6 кадров».
 06.35 Удачная покупка (16+).
 06.45 «Из России с любовью» - док. сериал (16+).
 07.45 По делам несовершеннолетних (16+).
 08.20 Давай разведёмся! (16+).
 09.20 Тест на отцовство (16+).
 10.20 «Реальная мистика» - док. сериал (16+).
 12.15 «Понять. Простить» - док. сериал (16+).
 14.35 «Личное пространство» - х.ф. (12+).
 19.00 «Метель» - х.ф. (16+).
 22.50 «Подземный переход» - сериал (16+).
 00.55 «Понять. Простить» - док. сериал (16+).
 03.00 «Реальная мистика» - док. сериал (16+).
 04.30 Программа «Тест на отцовство» (16+).
 05.20 По делам несовершеннолетних (16+).
 05.50 Домашняя кухня (16+).
 06.15 Юмористическое скетч-шоу «6 кадров».

ТНТ

07.00 ТНТ. Gold (16+).
 09.00 Дом-2. Lite (16+).
 10.15 Дом-2. Остров любви (16+).
 11.30 Бородина против Бузовой (16+).
 12.30 Дом-2. Спаси свою любовь (16+).
 13.30 «СашаТаня» - сериал (16+).
 15.00 «Универ. Новая общага» - сериал (16+).
 17.00 «Интерны» - сериал (16+).
 20.00 «Ольга» - сериал (16+).
 21.00 Где логика? (16+).
 22.00 «Однажды в России» - сериал (16+).
 23.00 Дом-2. Город любви (16+).
 00.05 Дом-2. После заката (16+).
 01.10 Stand Up (16+).
 03.00 Открытый микрофон (16+).
 05.40 ТНТ. Best (16+).

Вторник, 16 июля

1 КАНАЛ

05.00 Доброе утро (16+). В перерыве (09.00) - Новости (16+).
 09.55 Модный приговор (12+).
 10.55 Жить здорово! (16+).
 12.00 Новости (16+).
 12.15 Время покажет (16+).
 15.00 Новости (16+).
 15.15 Давай поженимся! (16+).
 16.00 Мужское / Женское (16+).
 17.00 Время покажет (16+). В перерыве (18.00) - Новости (16+).
 18.50 На самом деле (16+).
 19.50 Пусть говорят (16+).
 21.00 Время (16+).
 21.30 «Крылья империи» - сериал (16+).
 23.35 Камера. Мотор. Страна (16+).
 01.10 Время покажет (16+). В перерыве (03.00) - Новости (16+).

РОССИЯ

05.00 Утро России (16+). В перерыве (09.00) - Вести.
 09.55 О самом главном (12+).
 11.00 Вести (16+).
 11.25 Вести. Местное время (16+).
 11.45 «Судьба человека» с Борисом Корчевниковым (12+).
 12.50 Ток-шоу «60 минут» (12+).
 14.00 Вести (16+).
 14.25 Вести. Местное время (16+).
 14.45 Ток-шоу «Кто против?» (12+).
 17.00 Вести. Местное время (16+).
 17.25 Андрей Малахов. Прямой эфир (16+).
 18.50 Ток-шоу «60 минут» (12+).
 20.00 Вести (16+).
 20.45 Вести. Местное время (16+).
 21.00 «Гражданин Никто» - сериал (12+).
 01.15 «Вокзал» - сериал (16+).
 03.10 «Семейный детектив» - сериал (12+).

ПЯТЫЙ

05.00 Известия (16+).
 05.35 «Страх в твоём доме.» - док. сериал (16+).
 07.00 «Гаишники» - сериал (12+).
 09.00 Известия (16+).
 09.25 «Гаишники-2» - сериал (12+).
 12.20 «Глухарь» - сериал (16+). В перерыве (13.00) - Известия (16+).
 18.30 Известия (16+).
 19.00 «След» - сериал (16+).
 23.10 «Великолепная пятерка» - сериал (16+).
 00.00 Известия. Итоговый выпуск (16+).
 00.25 «След» - сериал (16+).
 01.10 «Детективы» - сериал (16+).
 03.20 Известия (16+).
 03.30 «Всегда говори «Всегда» - сериал (16+).

НТВ

05.15 «Адвокат» - сериал (16+).
 06.00 Утро. Самое лучшее (16+).
 08.05 «Мухтар. Новый след» - сериал (16+).
 10.00 Сегодня (16+).
 10.20 «Лесник» - сериал (16+).
 13.00 Сегодня (16+).
 13.25 ЧП. Обзор (16+).
 14.00 «Ментовские войны» - сериал (16+). В перерывах (16.00, 19.00) - Сегодня (16+).
 22.50 «Свидетели» - сериал (16+).
 00.45 «Паутина» - сериал (16+).
 03.45 «Адвокат» - сериал (16+).

ТВ-ЦЕНТР

06.00 Настроение (12+).
 08.00 «Доктор И...» (16+).

08.35 «Любовь на выживание» - х.ф. (12+).
 10.05 «Валентина Титова. В тени великих мужчин» - д.ф. (12+).
 11.30 События (16+).
 11.50 «Она написала убийство» - сериал (12+).
 13.40 Мой герой. Елена Кондулайнен (12+).
 14.30 События (16+).
 14.50 Город новостей (16+).
 15.05 «Отец Браун» - сериал (16+).
 16.55 Естественный отбор (12+).
 17.45 «Убийство на троих» - сериал (12+).
 19.40 События (16+).
 20.05 «Коготь из Мавритании» - сериал (16+).
 22.00 События (16+).
 22.35 Осторожно: мошенники! (16+).
 23.05 «Роковые знаки звёзд» - д.ф. (16+).
 00.00 События. 25-й час (16+).
 00.35 Петровка, 38 (16+).
 00.55 «Григорий Р.» - сериал (16+).
 02.45 «Отец Браун» - сериал (16+).
 04.25 «Убийство на троих» - сериал (12+).

06.00 Наше кино. История большой любви (12+).
 06.45 «Человек-оркестр» - х.ф. (12+).
 10.00 Новости (16+).
 10.40 «Один шанс на двоих» - х.ф. (16+).
 13.00 Новости (16+).
 13.15 Зал суда. Битва за деньги (16+).
 14.10 Дела семейные. Битва за будущее (16+).
 15.05 Дела семейные. Новые истории (16+).
 16.00 Новости (16+).
 16.15 Такому мама не научит (12+).
 17.15 «Возвращение Мухтара-2» - сериал (16+). В перерыве (19.00) - Новости (16+).
 19.55 Викторина «Игра в кино» (12+).
 20.40 «Закон и порядок. Преступный умысел» - сериал (16+).
 00.00 Новости (16+).
 00.10 Торжественное закрытие XXVIII Международного фестиваля искусств «Славянский базар в Витебске» (12+).
 04.00 «Эклавия. Княжеский страж» - х.ф. (16+).
 05.45 «Закон и порядок. Преступный умысел» - сериал (16+).

МИР

06.00 Наше кино. История большой любви (12+).
 06.45 «Человек-оркестр» - х.ф. (12+).
 10.00 Новости (16+).
 10.40 «Один шанс на двоих» - х.ф. (16+).
 13.00 Новости (16+).
 13.15 Зал суда. Битва за деньги (16+).
 14.10 Дела семейные. Битва за будущее (16+).
 15.05 Дела семейные. Новые истории (16+).
 16.00 Новости (16+).
 16.15 Такому мама не научит (12+).
 17.15 «Возвращение Мухтара-2» - сериал (16+). В перерыве (19.00) - Новости (16+).
 19.55 Викторина «Игра в кино» (12+).
 20.40 «Закон и порядок. Преступный умысел» - сериал (16+).
 00.00 Новости (16+).
 00.10 Торжественное закрытие XXVIII Международного фестиваля искусств «Славянский базар в Витебске» (12+).
 04.00 «Эклавия. Княжеский страж» - х.ф. (16+).
 05.45 «Закон и порядок. Преступный умысел» - сериал (16+).

ЗВЕЗДА

06.00 Легенды музыки (16+). В перерыве (08.00) - Новости дня (16+).
 09.35 «Оперативный псевдоним» - сериал (16+). В перерывах (10.00, 14.00) - Военные новости (16+), (13.00) - Новости дня.
 18.00 Новости дня (16+).
 18.35 «Ленд-лиз. Воюют не только оружием» - док. сериал (6+).
 19.15 Улика из прошлого (16+). В перерыве (21.50) - Новости дня (16+).
 23.40 «Горячая точка» - х.ф. (12+).
 01.05 «Юнга со шхуны «Колумб» - х.ф. (0+).
 02.25 «Посейдон» спешит на помощь» - х.ф. (0+).
 03.25 «Укротители велосипедов» - х.ф. (0+).
 04.35 «Криминальный отдел» - х.ф. (12+).

КУЛЬТУРА

06.30 Пешком... Москва чайная.

07.00 «Генрих и Анна. Любовь, изменившая историю» - д.ф.
 07.50 Легенды мирового кино.
 08.20 «Талант» - сериал (12+).
 09.30 «Царская дорога. Чудо» - д.ф.
 10.00 Новости культуры.
 10.15 «Холод. Цивилизация» - док. сериал.
 11.00 «Сита и Рама» - сериал (12+).
 12.35 Полилот.
 13.25 «Мгновения Ефима Колеляна» - д.ф.
 14.10 «Генрих и Анна. Любовь, изменившая историю» - д.ф.
 15.00 Новости культуры.
 15.10 Спектакль «Варшавская мелодия».
 17.10 «2 Верник 2».
 18.00 «Алмазная грань» - д.ф.
 18.40 Мастер исполнительского искусства. Фортепиано.
 19.30 Новости культуры.
 19.45 «Генрих и Анна. Любовь, изменившая историю» - д.ф.
 20.35 Спокойной ночи, малыши!
 20.50 «Холод. Тайны льда» - д.ф.
 21.30 «Фанни и Александр» - х.ф. (12+).
 22.45 «Первые в мире. Скафандр Чертовского» - док. сериал.
 23.00 «Иосиф Бродский. Возвращение» - д.ф.
 23.30 Новости культуры.
 23.50 «Талант» - сериал (12+).
 01.00 Мастера исполнительского искусства. Фортепиано.
 01.45 Цвет времени. Илья Репин «Иван Грозный и сын его Иван».

ДОМАШНИЙ

06.30 Удачная покупка (16+).
 06.40 Сетч-шоу «6 кадров».
 07.05 «Из России с любовью» - док. сериал (16+).
 08.05 По делам несовершеннолетних (16+).
 09.05 Давай разведёмся! (16+).
 10.05 Тест на отцовство (16+).
 11.05 «Реальная мистика» - док. сериал (16+).
 12.55 «Понять. Простить» - док. сериал (16+).
 15.15 «Украденная свадьба» - х.ф. (16+).
 19.00 «Когда на юг улетят журавли...» - х.ф. (16+).
 23.00 «Подземный переход» - сериал (16+).
 01.05 «Понять. Простить» - док. сериал (16+).

ТНТ

07.00 ТНТ. Gold (16+).
 09.00 Дом-2. Lite (16+).
 10.15 Дом-2. Остров любви (16+).
 11.30 Бородина против Бузовой (16+).
 12.30 Спаси свою любовь (16+).
 13.30 «СашаТаня» - сериал (16+).
 15.00 «Универ. Новая общага» - сериал (16+).
 17.00 «Интерны» - сериал (16+).
 20.00 «Ольга» - сериал (16+).
 21.00 Импровизация (16+).
 22.00 Шоу «Студия Союз» (16+).
 23.00 Дом-2. Город любви (16+).
 00.05 Дом-2. После заката (16+).
 01.10 Stand Up (16+).
 03.00 Открытый микрофон (16+).

**Дорого куплю рога
ЛОСЯ, ОЛЕНЯ, МАРЛА.**
 Телефон
8-911-981-73-56.

ИЗВЕЩЕНИЕ О НАЧАЛЕ ВЫПОЛНЕНИЯ КОМПЛЕКСНЫХ КАДАСТРОВЫХ РАБОТ

В отношении объектов недвижимого имущества, расположенных на территориях нескольких смежных кадастровых кварталов: 47:13:0820001; 47:13:0820002; 47:13:0820003; 47:13:0820004; 47:13:0820005; 47:13:0820006; 47:13:0820007; 47:13:0820008; 47:13:0820009; 47:13:0820010.
 Местоопложение: Ленинградская область, Тихвинский муниципальный район, Тихвинское городское поселение, садоводческое некоммерческое товарищество № 1 "Кировец".
 Период выполнения комплексных кадастровых работ – с 10 июля 2019 года по 15 ноября 2019 года.
 Заказчик комплексных кадастровых работ: муниципальное образование Тихвинский муниципальный район Ленинградской области.
 Адрес: 187556, Ленинградская область, г. Тихвин, 4-й микрорайон, дом №42.
 Адрес электронной почты rajon@tikhvin.org
 Номер контактного телефона – 8 (813-67) 71-047.

Исполнители комплексных кадастровых работ:
 1. Кадастровый инженер – **Ечкиова Елена Николаевна**.
 Адрес: 197198, г. Санкт-Петербург, Малый пр. ПС, д. №5, адрес электронной почты: eshikova@geo-sz.ru, номер контактного телефона: 8 (812) 456-70-86 (доб. 217). Квалификационный аттестат: идентификационный номер №52-11-240, дата выдачи 05.03.2011г.
 Член Ассоциации саморегулируемой организации "Балтийское объединение кадастровых инженеров".
 2. Кадастровый инженер – **Жеребцова Юлия Викторовна**.
 Адрес: 197198, г. Санкт-Петербург, Малый пр. ПС, д. №5, адрес электронной почты: raphina@geo-sz.ru, номер контактного телефона: 8 (812) 456-70-86 (доб. 218). Квалификационный аттестат: идентификационный номер №47-14-0662, дата выдачи 04.09.2014г.
 Член Ассоциации саморегулируемой организации "Балтийское объединение кадастровых инженеров".
 3. Кадастровый инженер – **Постолова Марина Евгеньевна**.

Адрес: 197198, г. Санкт-Петербург, Малый пр. ПС, д. №5, адрес электронной почты: postolova@geo-sz.ru, номер контактного телефона: 8 (812) 456-70-86 (доб. 211). Квалификационный аттестат: идентификационный номер № 36-14-648, дата выдачи 17.12.2014г.
 Член Ассоциации саморегулируемой организации "Балтийское объединение кадастровых инженеров".
 4. Кадастровый инженер – **Лопаткина Алина Олеговна**.
 Адрес: 197198, г. Санкт-Петербург, Малый пр. ПС, д. №5, адрес электронной почты: lopatkina@dorservis-sz.ru, номер контактного телефона: 7 (812) 456-70-86 (доб. 213). Квалификационный аттестат: идентификационный номер №34-13-434, дата выдачи 15.05.2013г.
 Член Ассоциации саморегулируемой организации "Балтийское объединение кадастровых инженеров".
 5. Кадастровый инженер – **Щепина Елена Дмитриевна**.
 Адрес: 197198, г. Санкт-Петербург, Малый пр. ПС, д. №5, адрес электронной почты:

shepina@geo-sz.ru, номер контактного телефона: 7 (812) 456-70-86 (доб. 214). Квалификационный аттестат: идентификационный номер №47-16-0888, дата выдачи 19.05.2016г.
 Член Ассоциации саморегулируемой организации "Балтийское объединение кадастровых инженеров".
Ответственное лицо за выполнение комплексных кадастровых работ – Багге Алина Вячеславовна, ведущий специалист отдела землеустройства.
 Адрес: 197198, г. Санкт-Петербург, Малый пр. ПС, д. №5, тел. 8 (812) 456-70-86 (доб. 203).
На время отсутствия ответственного лица – Федорова Ольга Вячеславовна, кадастровый инженер.
 Адрес: 197198, г. Санкт-Петербург, Малый пр. ПС, д. №5, тел. 8 (812) 456-70-86 (доб. 209).

Среда, 17 июля

1 КАНАЛ

- 05.00 Доброе утро (12+). В перерыве (09.00) - Новости (16+).
- 09.55 Модный приговор (16+).
- 10.55 Жить здорово! (16+).
- 12.00 Новости (16+).
- 12.15 Время покажет (16+).
- 15.00 Новости (16+).
- 15.15 Давай поженимся! (16+).
- 16.00 Мужское/Женское (16+).
- 17.00 Время покажет (16+). В перерыве (18.00) - Новости (16+).
- 18.50 На самом деле (16+).
- 19.50 Пусть говорят (16+).
- 21.00 Время (16+).
- 21.30 «Крылья империи» - сериал (16+).
- 23.35 Звезды под гипнозом (16+).
- 01.20 Время покажет (16+). В перерыве (03.00) - Новости (16+).

РОССИЯ

- 05.00 Утро России (12+). В перерыве (09.00) - Вести (16+).
- 09.55 О самом главном (12+).
- 11.00 Вести (16+).
- 11.25 Вести. Местное время (16+).
- 11.45 «Судьба человека» с Борисом Корчевниковым (12+).
- 12.50 Ток-шоу «60 минут» (12+).
- 14.00 Вести (16+).
- 14.25 Вести. Местное время (16+).
- 14.45 Ток-шоу «Кто против?» (12+).
- 17.00 Вести. Местное время (16+).
- 17.25 Андрей Малахов. Прямой эфир (16+).
- 18.50 Ток-шоу «60 минут» (12+).
- 20.00 Вести (16+).
- 20.45 Вести. Местное время (16+).
- 21.00 «Гражданин Никто» - сериал (16+).
- 01.15 XXVIII Международный фестиваль «Славянский базар в Витебске».
- 03.15 «Семейный детектив» - сериал (12+).

ПЯТЫЙ

- 05.00 Известия (16+).
- 05.20 «Страх в твоём доме» - док. сериал (16+).
- 06.00 «Гаишники-2» - сериал (16+). В перерыве (09.00) - Известия (16+).
- 12.20 «Глухарь» - сериал (16+). В перерыве (13.00) - Известия (16+).
- 18.30 Известия (16+).
- 19.00 «След» - сериал (16+).
- 23.10 «Великолепная пятерка» - сериал (16+).
- 00.00 Известия. Итоговый выпуск (16+).
- 00.25 «След» - сериал (16+).
- 01.10 «Детективы» - сериал (16+).
- 03.25 Известия (16+).
- 03.35 «Всегда говори «Всегда» - сериал (16+).

НТВ

- 05.15 «Адвокат» - сериал (16+).
- 06.00 Утро. Самое лучшее (16+).
- 08.05 «Мухтар. Новый след» - сериал (16+).
- 10.00 Сегодня (16+).
- 10.20 «Лесник» - сериал (16+).
- 13.00 Сегодня (16+).
- 13.25 ЧП. Обзор (16+).
- 14.00 «Ментовские войны» - сериал (16+). В перерывах (16.00, 19.00) - Сегодня (16+).
- 22.50 «Свидетели» - сериал (16+).
- 00.45 «Паутина» - сериал (16+).

03.40 «Адвокат» - сериал (16+).

ТВ-ЦЕНТР

- 06.00 Настроение (16+).
- 08.00 Ералаш (6+).
- 08.20 «Дело «Пёстрых»» - х.ф. (12+).
- 10.35 «Ростислав Плять Интеллектуальный хулиган» - д.ф. (12+).
- 11.30 События (16+).
- 11.55 «Она написала убийство» - сериал (12+).
- 13.40 Мой герой. Юрий Быков (16+).
- 14.30 События (16+).
- 14.50 Город новостей (16+).
- 15.10 «Отец Браун» - сериал (16+).
- 17.00 Естественный отбор (12+).
- 17.50 «Марафон для трёх граций» - сериал (12+).
- 19.40 «Коготь из Мавритании 2» - сериал (16+).
- 22.00 События (16+).
- 22.35 Линия защиты (16+).
- 23.05 Прощание. Владислав Галкин (16+).
- 00.00 События. 25-й час (16+).
- 00.35 Петровка, 38 (16+).
- 00.55 «Григорий Р.» - сериал (12+).
- 02.45 «Отец Браун» - сериал (16+).
- 04.25 «На белом коне» - х.ф. (12+).

МИР

- 06.00 «Закон и порядок. Преступный умысел» - сериал (16+).
- 08.25 «Участковый» - сериал (16+). В перерыве (10.00) - Новости (16+).
- 13.15 Зал суда. Битва за деньги (16+).
- 14.10 Дела семейные. Битва за будущее (16+).
- 15.05 Дела семейные. Новые истории (16+).
- 16.00 Новости (16+).
- 16.15 Такому мама не научит (12+).
- 17.15 «Возвращение Мухтара-2» - сериал (16+). В перерыве (19.00) - Новости (16+).
- 19.55 Викторина «Игра в кино» (12+).
- 20.40 «Закон и порядок. Преступный умысел» - сериал (16+).
- 22.45 «Закон и порядок. Отдел оперативных расследований» - сериал (16+). В перерыве (00.00) - Новости (16+).
- 02.55 «Танцующая на грани» - х.ф. (0+).
- 05.25 Держись, шоубиз!! (16+).

ЗВЕЗДА

- 06.20 Легенды армии (16+). В перерыве (08.00) - Новости дня (16+).
- 09.35 «Оперативный псевдоним» - сериал (16+). В перерыве (10.00) - Военные новости (16+), (13.00) - Новости дня (16+).
- 14.05 «Оперативный псевдоним-2» - сериал (16+).
- 18.00 Новости дня (16+).
- 18.35 «Ленд-лиз. Морские маршруты» - док. сериал (16+).
- 19.15 Скрытые угрозы (12+). В перерыве (21.50) - Новости дня (16+).
- 23.40 «Узник замка Иф» - сериал (12+).
- 03.45 «Weekend» - х.ф. (16+).
- 05.15 «Выдающиеся авиаконструкторы» - док. сериал (12+).

КУЛЬТУРА

- 10.00 Новости культуры.
- 10.15 «Холод. Тайны льда» - док. сериал.
- 11.00 «Сита и Рама» - сериал (12+).
- 12.35 Полилот.
- 13.25 «Чего желать? О чем тужить?» - д.ф.
- 14.00 Цвет времени. Эдуард Мане «Бар в Фоли-Бержер».
- 14.10 «Генрих и Анна. Любовь, изменившая историю» - д.ф.
- 15.00 Новости культуры.
- 15.10 Спектакль «Дядя Ваня».
- 17.50 «Лев Додин. Максими» - д.ф.
- 18.45 Мастера исполнительского искусства. Фортепиано.
- 19.30 Новости культуры.
- 19.45 «Была ли виновна Мария-Антуанетта?» - д.ф.
- 20.35 Спокойной ночи, малыши!
- 20.50 «Холод. Человек» - док. сериал.
- 21.30 «Фанни и Александр» - х.ф. (12+).
- 22.30 «Испания. Тортоса» - д.ф.
- 23.00 «Иосиф Бродский. Возвращение» - д.ф.
- 23.30 Новости культуры.
- 23.50 «Талант» - сериал (12+).
- 01.00 Мастера исполнительского искусства. Фортепиано.
- 01.45 «Галина Анисимова. Чего желать? О чем тужить?» - д.ф.
- 02.25 «Дом искусств» - д.ф.

ДОМАШНИЙ

- 06.30 Юмористическое скетч-шоу «6 кадров» (16+).
- 07.05 «Из России с любовью» - док. сериал (16+).
- 08.05 По делам несовершеннолетних (16+).
- 09.05 Давай разведёмся! (16+).
- 10.05 Тест на отцовство (16+).
- 11.05 «Реальная мистика» - док. сериал (16+).
- 13.00 «Понять. Простить» - док. сериал (16+).
- 15.15 «Память сердца» - х.ф. (12+).
- 19.00 «Катина счастье» - х.ф. (16+).
- 22.50 «Подземный переход» - сериал (16+).
- 00.55 «Понять. Простить» - док. сериал (16+).
- 03.00 «Реальная мистика» - док. сериал (16+).
- 04.30 Тест на отцовство (16+).
- 05.15 По делам несовершеннолетних (16+).

ТНТ

- 07.00 ТНТ. Gold (16+).
- 09.00 Дом-2. Lite (16+).
- 10.15 Дом-2. Остров любви
- 11.30 Бородина против Бузовой (16+).
- 12.30 Дом-2. Спаси свою любовь (16+).
- 13.30 «СашаТаня» - сериал (16+).
- 15.00 «Универ. Новая общага» - сериал (16+).
- 17.00 «Интерны» - сериал (16+).
- 20.00 «Ольга» - сериал (16+).
- 21.00 «Однажды в России» - сериал (16+).
- 22.00 Где логика? (16+).
- 23.00 Дом-2. Город любви (16+).
- 00.05 Дом-2. После заката (16+).
- 01.10 Stand up (16+).
- 03.00 Открытый микрофон (16+).
- 05.40 ТНТ. Best (16+).

Четверг, 18 июля

1 КАНАЛ

- 05.00 Доброе утро (12+). В перерыве (09.00) - Новости (16+).
- 09.55 Модный приговор (16+).
- 10.55 Жить здорово! (16+).
- 12.00 Новости (16+).
- 12.15 Время покажет (16+).
- 15.00 Новости (16+).
- 15.15 Давай поженимся! (16+).
- 16.00 Мужское/Женское (16+).
- 17.00 Время покажет (16+). В перерыве (18.00) - Новости (16+).
- 18.50 На самом деле (16+).
- 19.50 Пусть говорят (16+).
- 21.00 Время (16+).
- 21.30 «Крылья империи» - сериал (16+).
- 23.35 «Вечерний Ургант» (16+).
- 00.30 На ночь глядя (16+).
- 01.25 Время покажет (16+). В перерыве (03.00) - Новости (16+).

РОССИЯ

- 05.00 Утро России (12+).
- 09.00 Вести (16+).
- 09.25 Утро России (12+).
- 09.55 О самом главном (12+).
- 11.00 Вести (16+).
- 11.25 Вести. Местное время (16+).
- 11.45 Судьба человека (12+).
- 12.50 Ток-шоу «60 минут» (12+).
- 14.00 Вести (16+).
- 14.25 Вести. Местное время (16+).
- 14.45 Ток-шоу «Кто против?» (12+).
- 17.00 Вести. Местное время (16+).
- 17.25 Андрей Малахов (16+).
- 18.50 Ток-шоу «60 минут» (12+).
- 20.50 Вести (16+).
- 20.45 Вести. Местное время (16+).
- 21.00 «Гражданин Никто» - сериал (16+).
- 01.15 Торжественная церемония закрытия XXVIII Международного фестиваля «Славянский базар в Витебске».
- 02.55 «Семейный детектив» - сериал (12+).

ПЯТЫЙ

- 05.00 Известия (16+).
- 05.25 «Страх в твоём доме» - док. сериал (16+).
- 06.10 «Гаишники-2» - сериал (16+). В перерыве (09.00) - Известия (16+).
- 13.00 Известия (16+).
- 13.25 «Береговая охрана» - сериал (16+).
- 18.30 Известия (16+).
- 19.00 «След» - сериал (16+).
- 22.15 «Великолепная пятерка» - сериал (16+).
- 00.00 Известия. Итоговый выпуск (16+).
- 00.25 «След» - сериал (16+).
- 01.10 «Детективы» - сериал (16+).
- 03.25 Известия (16+).

НТВ

- 05.15 «Адвокат» - сериал (16+).
- 06.00 Утро. Самое лучшее (16+).
- 08.05 «Мухтар. Новый след» - сериал (16+).
- 10.00 Сегодня (16+).
- 10.20 «Лесник» - сериал (16+).
- 13.00 Сегодня (16+).
- 13.25 ЧП. Обзор (16+).
- 14.00 «Ментовские войны» - сериал (16+). В перерывах (16.00, 19.00) - Сегодня (16+).
- 22.50 «Свидетели» - сериал (16+).
- 00.50 «Паутина» - сериал (16+).
- 03.45 «Адвокат» - сериал (16+).

ТВ-ЦЕНТР

- 06.00 Настроение (12+).
- 08.00 Ералаш (6+).
- 08.15 «Жизнь одна» - х.ф. (12+).
- 10.30 «Людмила Хитяева. Команду парадом я!» - д.ф. (12+).
- 11.30 События (16+).
- 11.50 «Она написала убийство» - сериал (12+).
- 13.40 Мой герой. МаксСим (12+).
- 14.30 События (16+).
- 14.50 Город новостей (16+).
- 15.10 «Отец Браун» - сериал (16+).
- 17.00 Естественный отбор (12+).
- 17.50 «Марафон для трёх граций» - сериал (12+).
- 19.40 События (16+).
- 20.05 «Коготь из Мавритании-2» - сериал (16+).
- 22.00 События (16+).
- 22.35 Вся правда (16+).
- 23.05 «Бедные родственники» советской эстрады» - д.ф. (12+).
- 00.00 События. 25-й час (16+).
- 00.35 Петровка, 38 (16+).
- 00.55 «Григорий Р.» - сериал (12+).
- 02.45 «Отец Браун» - сериал (16+).
- 04.25 «На белом коне» - х.ф. (12+).

МИР

- 06.00 «Закон и порядок. Преступный умысел» - сериал (16+).
- 08.40 «Участковый» - сериал (16+). В перерыве (10.00) - Новости (16+).
- 13.15 Зал суда. Битва за деньги (16+).
- 14.10 Дела семейные. Битва за будущее (16+).
- 15.05 Дела семейные. Новые истории (16+).
- 16.00 Новости (16+).
- 16.15 Такому мама не научит (12+).
- 17.15 «Возвращение Мухтара-2» - сериал (16+). В перерыве (19.00) - Новости (16+).
- 19.55 Викторина «Игра в кино» (12+).
- 20.40 «Закон и порядок. Преступный умысел» - сериал (16+).
- 22.45 «Закон и порядок. Отдел оперативных расследований» - сериал (16+). В перерыве (00.00) - Новости (16+), (00.10) - В гостях у цифры (12+).

ЗВЕЗДА

- 06.25 Легенды космоса (6+). В перерыве (08.00) - Новости дня (16+).
- 09.35 «Оперативный псевдоним-2» - сериал (16+). В перерывах (10.00) - Военные новости (16+), (13.00) - Новости дня (16+).
- 14.20 «Центр специального назначения» - док. сериал (16+).
- 18.00 Новости дня (16+).
- 18.35 «Ленд-лиз. Альтернативные маршруты» - док. сериал (16+).
- 19.15 Код доступа (12+). В перерыве (21.50) - Новости дня (16+).
- 23.40 «Убийство свидетеля» - х.ф. (16+).
- 01.10 «Один шанс из тысячи» - х.ф. (12+).
- 02.30 «В добрый час!» - х.ф. (0+).
- 04.05 «Пятеро с неба» - х.ф. (12+).
- 05.35 «Москва фронту» - док. сериал (12+).

КУЛЬТУРА

- 06.30 Пешком... Москва детская.
- 07.00 «Генрих и Анна. Любовь, изменившая историю» - д.ф.
- 07.50 Легенды мирового кино.
- 08.20 «Талант» - сериал (12+).
- 09.30 «Царская дорога. Крест» - д.ф.
- 10.00 Новости культуры.
- 10.15 «Холод. Человек» - д.ф.
- 11.00 «Сита и Рама» - сериал (12+).
- 12.35 Полилот.
- 13.25 «Сергий Радонежский. Путь подвижника» - д.ф.
- 13.50 «Первые в мире. Парашют Котельникова» - док. сериал.
- 14.05 «Была ли виновна Мария-Антуанетта?» - д.ф.
- 15.00 Новости культуры.
- 15.10 Спектакль «Сирано де Бержерак».
- 17.40 Театральная летопись. Павел Хомский.
- 18.20 Цвет времени. Тициан.
- 18.30 Мастера исполнительского искусства. Фортепиано.
- 19.30 Новости культуры.
- 19.45 «Тайны королевского замка Шамбор» - д.ф.
- 20.30 Спокойной ночи, малыши!
- 20.50 «Холод. Психология» - док. сериал.
- 20.40 «Фанни и Александр» - х.ф. (12+).
- 22.45 Двадцатый век. Потеря невиновности. Сексуальная революция.
- 23.00 «Иосиф Бродский. Возвращение» - д.ф.
- 23.30 Новости культуры.
- 23.50 «Талант» - сериал (12+).
- 01.00 Мастера исполнительского искусства. Фортепиано.
- 02.00 Эпизоды. Марта Цифрино-вич.

ДОМАШНИЙ

- 07.05 «Из России с любовью» - док. сериал (16+).
- 08.05 По делам несовершеннолетних (16+).
- 09.05 Давай разведёмся! (16+).
- 10.05 Тест на отцовство (16+).
- 11.05 «Реальная мистика» - док. сериал (16+).
- 12.55 «Понять. Простить» - док. сериал (16+).
- 15.15 «Катина счастье» - х.ф. (16+).
- 19.00 «Валькинии несчастья» - х.ф. (12+).
- 23.00 «Подземный переход» - сериал (12+).
- 01.05 «Понять. Простить» - док. сериал (16+).

ТНТ

- 07.00 ТНТ. Gold (16+).
- 09.00 Дом-2. Lite (16+).
- 10.15 Дом-2. Остров любви (16+).
- 11.30 Бородина против Бузовой (16+).
- 12.30 Спаси свою любовь (16+).
- 13.30 «СашаТаня» - сериал (16+).
- 15.00 «Универ. Новая общага» - сериал (16+).
- 17.00 «Интерны» - сериал (16+).
- 20.00 «Ольга» - сериал (16+).
- 21.00 Шоу «Студия Союз» (16+).
- 22.00 Импровизация (16+).
- 23.00 Дом-2. Город любви (16+).
- 00.05 Дом-2. После заката (16+).
- 01.10 Stand up (16+).
- 03.00 ТНТ-Club (16+).
- 03.05 Открытый микрофон (16+).
- 06.05 ТНТ. Best (16+).

ИЗВЕЩЕНИЕ

7-я стр. →

Наименование юридического лица, с которым заключен муниципальный контракт и работниками которого являются кадастровые инженеры: ООО «Геосервис».

График выполнения комплексных кадастровых работ – с 10.07.2019 по 26.09.2019 г.

Время выполнения работ – с 9.00 до 18.00 часов ежедневно.

Место выполнения работ – Ленинградская область, Тихвинский муниципальный район, Тихвинское городское поселение, садоводческое некоммерческое товарищество №1 «Кировец».

Виды работ: проведение кадастровой съемки территории комплексных кадастровых работ; проведение обследования объектов недвижимости, расположенных на территории комплексных кадастровых работ, определение их характеристик и местоположения; подготовка картографической основы комплексных кадастровых работ; исправление реестровых и технических ошибок в сведениях о местоположении границ объектов недвижимости, расположенных на территории комплексных кадастровых работ; подготовка проектов карт-планов территории.

Правообладатели объектов недвижимости, расположенных на территории комплексных ка-

дастровых работ, не вправе препятствовать выполнению комплексных кадастровых работ и обязаны обеспечить доступ к указанным объектам недвижимости исполнителю комплексных кадастровых работ в установленном графиком время.

Правообладатели объектов недвижимости, расположенных на территории выполнения комплексных кадастровых работ, в соответствии с частью 6 статьи 42.7 Федерального закона от 24 июля 2007 г. №221-ФЗ "О государственном кадастре недвижимости" вправе представить исполнителю комплексных кадастровых работ в письменной форме в течение тридцати рабочих дней со дня публикации этого извещения сведения об адресе правообладателя и (или) об адресе электронной почты правообладателя либо в соответствии с частью 5 статьи 20 Федерального закона от 24 июля 2007 г. №221-ФЗ "О государственном кадастре недвижимости" обратиться с соответствующим заявлением в орган кадастрового учета. Информация об адресах приемных органа кадастрового учета размещена на сайте Федеральной службы государственной регистрации, кадастра и картографии gosreestr.ru в информационно-телекоммуникационной сети Интернет.

В отношении ранее учтенных объектов недвижимости, которые расположены на террито-

рии выполнения комплексных кадастровых работ, сведения о которых отсутствуют в государственном кадастре недвижимости, в соответствии с частью 4 статьи 42.6 Федерального закона от 24 июля 2007 г. №221-ФЗ "О государственном кадастре недвижимости" заинтересованные лица вправе представить исполнителю комплексных кадастровых работ заверенные в установленном частью 2 статьи 22 Федерального закона от 24 июля 2007 г. №221-ФЗ "О государственном кадастре недвижимости" порядке копии документов, устанавливающих или подтверждающих права на такие объекты недвижимости, для внесения исполнителем комплексных кадастровых работ этих сведений в государственный кадастр недвижимости.

Указанные сведения и документы можно представить по адресу: г. Санкт-Петербург, Малый пр. ПС, д. №5 и (или) Ленинградская область, г. Тихвин, 1-й мкр-н, д. №2, 2-й этаж, каб. №№ 17, 25, 27.

Заинтересованные лица в соответствии с частью 7 статьи 45 Федерального закона от 24 июля 2007 г. №221-ФЗ "О государственном кадастре недвижимости" вправе самостоятельно подать в орган кадастрового учета заявления о внесении в государственный кадастр недвижимости сведений о ранее учтенном объекте недвижимости.

ОБЪЯВЛЕНИЯ

Продаю

■ Квартиру с зем. участком в деревянном доме в пос.Красава. Центральное отопление, вода рядом, колонка, магазин, лес. Цена 450 000 руб. Тел.: 8-921-382-27-44, 8-906-250-22-07.

■ 1-комнатную квартиру в пос. Цывилево ул. пл., 2/3. Жилая пл. – 20.0 кв.м, кухня – 7,8 кв.м, лоджия. Цена 700 000 рублей. Тел.: 8-921-382-27-44; 8-906-250-22-07.

■ 2-комнатную квартиру в пос. Красава (7 км от Тихвина), 2-й этаж, все удобства. Цена 600 000 руб. Телефоны: 8-921-382-27-44; 8-906-250-22-07.

■ 2-комнатную квартиру улучшенной планировки в 7-м м-не, 3/9. Стеклопакеты, чистая, светлая. Прямая продажа. Цена 2200 000 руб. Телефоны: 8-921-382-27-44, 8-906-250-22-07.

■ 2-комнатную квартиру в хорошем состоянии. Цена 2 400 000 руб. Т.: 8-921-382-27-44; 8-906-250-22-07.

■ 3-комнатную квартиру по ул. Ленинградской (ДРСУ), 2-й этаж кирпичного дома, с земельным участком, гараж, сарай. Тихое, спокойное место, остановка рядом. Цена 1 450 000 руб. Тел.: 8-921-382-27-44, 8-906-250-22-07.

Пятница, 19 июля

1 КАНАЛ

05.00 Доброе утро (12+). В перерыве (09.00) - Новости (12+).
 09.55 Модный приговор (16+).
 10.55 Жить здорово! (16+).
 12.00 Новости (12+).
 12.15 Время покажет (16+).
 15.00 Новости (12+).
 15.15 Давай поженимся! (16+).
 16.00 Мужское/Женское (16+).
 17.00 Время покажет (16+). В перерыве (18.00) - Новости (12+).
 18.50 На самом деле (16+).
 19.50 Поле чудес (16+).
 21.00 Время.
 21.30 Три аккорда (16+).
 23.20 Вечерний Ургант (16+).
 00.15 «Дина Рубина. На солнечной стороне» - д.ф.
 01.25 «Белые рыцари» - х.ф. (16+).
 03.25 «Про любовь» (16+).
 04.10 Наедине со всеми (16+).

08.00 «Александр Ширвиндт. Возвращаемся на брудершафт!» - д.ф. (12+).
 08.55 «Больше, чем врач» - х.ф. (12+). В перерыве (11.30) - События (16+).
 13.20 «Улыбка лиса» - х.ф. (12+). В перерыве (14.30) - События (16+).
 14.55 Город новостей (16+).
 17.45 «Спешите любить» - х.ф. (12+).
 19.40 События (16+).
 20.05 «Отпуск» - х.ф. (16+).
 22.00 В центре событий (16+).
 23.10 Приют комедиантов (12+).
 01.05 «Александр Ширвиндт. Возвращаемся на брудершафт!» - д.ф. (12+).
 01.55 «Невезучие» - х.ф. (12+).
 03.45 Петровка, 38 (16+).
 04.00 Линия защиты (16+).
 04.30 «Действуй по обстановке!» - х.ф. (6+).

13.25 ды
 «Тайны королевского замка Шамбор» - д.ф.
 14.05 Новости культуры.
 15.00 Спектакль «Счастливец-15.10 Несчастливец».
 Ближний круг Александра Ширвиндта.
 17.10 Мастера исполнительского искусства. Фортепиано. Смехоносталия.
 18.05 «Иосиф Бродский. Возвращение» - док. сериал. Новости культуры.
 19.00 «Дожить до светлой полосы» - д.ф.
 19.45 «Мы, нижеподписавшиеся» - х.ф. (12+).
 20.35 «Иосиф Бродский. Возвращение» - док. сериал. Новости культуры.
 23.00 «Дневник сельского священника» - х.ф. (12+).
 23.50 «Измуродные острова Малайзии» - д.ф.
 Мультфильм для взрослых.
 02.40

ДОМАШНИЙ

06.30 6 кадров (16+).
 06.45 Удачная покупка (16+).
 06.55 «Из России с любовью» - док. сериал (16+).
 07.55 По делам несовершеннолетних (16+).
 08.55 Давай разведемся! (16+).
 09.55 «Брак по завещанию» - х.ф. (16+).
 19.00 «Вторая жизнь» - х.ф. (16+).
 22.45 «Девдас» - х.ф. (12+).
 02.30 «Приезжая» - х.ф. (12+).
 04.05 «Чудотворица» - док. сериал (16+).

ТНТ

07.00 ТНТ. Gold (16+).
 09.00 Дом-2 (16+).
 11.30 Бородина против Бузовой (16+).
 12.30 Спаси свою любовь (16+).
 13.30 «СашаТаня» - сериал (16+).
 15.00 «Универ. Новая общага» - сериал (16+).
 17.00 «Интерны» - сериал (16+).
 20.00 Comedy Woman (16+).
 21.00 Комеди Клуб (16+).
 22.00 Комик в городе (16+).
 23.00 Дом-2. (16+).
 01.10 Такое кино! (16+).
 01.40 «Любовь в большом городе» - х.ф. (16+).

Памятники. Самые низкие цены (от 3200 рублей). Сезонные скидки, рассрочка платежа. Гранитные комплекты от 5500 рублей. Очень большой выбор. Фото на эмали - 600 рублей. Авансовые платежи. Установка. Хранение бесплатно. Адрес: 2-й микрорайон, дома №№ 2-3 (бывшая стоматологическая поликлиника, вход со двора). Тел: 8-921-558-88-55, 8-921-596-66-57.

Отремонтрую ваш холодильник или куплю неисправный

Телефоны: 51-534, 8-921-597-22-89.

РОССИЯ

05.00 Утро России (12+). В перерыве (9.00) - «Вести» (12+).
 09.55 О самом главном (12+).
 11.00 Вести (12+).
 11.25 Вести. Местное время (12+).
 11.45 «Судьба человека» с Борисом Корчевниковым (12+).
 12.50 «60 минут». Ток-шоу (12+).
 14.00 Вести (12+).
 14.45 «Кто против?» Ток-шоу (12+).
 17.00 Вести. Местное время (12+).
 18.00 Андрей Малахов. Прямой эфир (16+).
 18.50 «60 минут». Ток-шоу (12+).
 20.00 Вести (12+).
 20.45 Вести. Местное время (12+).
 21.00 «В борьбе за Украину» - д.ф. (12+).
 22.55 Вечер с Владимиром Соловьевым (12+).
 02.00 «Мой папа лётчик» - х.ф. (12+).

МИР

06.00 «Закон и порядок. Преступный умысел» - сериал (16+).
 08.40 «Участковый» - сериал (16+). В перерыве (10.00) - Новости (16+). В гостях у цифры (12+).
 13.00 Новости (16+).
 13.15 Зал суда. Битва за деньги (16+).
 14.10 Дела семейные. Битва за будущее (16+).
 15.05 Дела семейные. Новые истории (16+).
 16.00 Новости (16+).
 16.15 Такому мама не научит (12+).
 16.45 «Возвращение Мухтара-2» - сериал (16+).
 19.00 Новости (16+).
 19.20 Всемирные игры разума (0+).
 19.55 «Двенадцать стульев» - сериал (6+).
 23.20 Фестиваль Авторадио (12+).

ПЯТЫЙ

05.00 Известия (16+).
 05.35 «Страх в твоём доме. Страшная сказка» - док. сериал (16+).
 06.15 «Гаишники-2» - сериал (16+). В перерыве (09.00) Известия (16+).
 09.00 «Ветеран» - х.ф. (16+).
 11.20 Известия (16+).
 13.25 «Береговая охрана» - сериал (16+).
 18.55 «След» - сериал (16+).
 01.20 «Детективы» - сериал (16+).

ЗВЕЗДА

06.20 «Смертельная ошибка» - х.ф. (12+). В перерыве (08.00) - Новости дня (16+).
 08.40 «Золото Апачей» - х.ф. (12+). В перерыве (10.00) - Военные новости.
 10.55 «Виннету - сын Инчу-Чуна» - х.ф. (12+).
 13.15 «След Сокола» - х.ф. (12+). В перерыве (14.00) - Военные новости.
 15.40 «Белые волки» - х.ф. (12+).
 18.00 Новости дня (16+).
 18.35 «Чингачук - Большой Змей» - х.ф. (12+).
 20.30 «Апачи» - х.ф. (12+).
 21.50 Новости дня (16+).
 22.35 «Ульзана» - х.ф. (12+).
 00.30 «Наградить посмертно» - х.ф. (12+).

КУЛЬТУРА

06.30 Пешком... Москва водная.
 07.00 «Тайны королевского замка Шамбор» - д.ф.
 07.50 Легенды мирового кино.
 08.20 «Талант» - сериал (12+).
 09.30 «Царская дорога. Наш святой вернулся» - д.ф.
 10.00 Новости культуры.
 10.15 «Холод. Психология» - док. сериал.
 11.00 «Сита и Рама» - сериал (12+).
 12.35 IPогиплот. Марта Цифринович. Эпизо-

НТВ

05.15 «Адвокат» - сериал (16+).
 06.00 Утро. Самое лучшее (16+).
 08.05 «Мухтар. Новый след» - сериал (16+).
 10.00 Сегодня (16+).
 10.20 «Лесник» - сериал (16+).
 13.00 Сегодня (16+).
 13.25 Чрезвычайное происшествие. Обзор (16+).
 14.00 «Ментовские войны» - сериал (16+). В перерывах (16.00, 19.00) - Сегодня (16+).
 23.00 «Один день лета» - х.ф. (16+).
 00.55 Мы и наука. Наука и мы (12+).
 01.40 «Паутина» - сериал (16+).

ТВ-ЦЕНТР

06.00 Настроение.

■ 3-комнатную квартиру в пос. Бор Тихвинского района, 2-й этаж кирпичного дома. Документы готовы. Никто не прописан. Цена 900 000 руб. Телефоны: 8-921-382-27-44, 8-906-250-22-07.
 ■ 3-комнатную квартиру, 2-й этаж кирпичного дома на Фишевой Горе. Телефон 8-921-382-27-44.
 ■ Коттедж в д. Галично в хорошем состоянии. Баня с комнатой отдыха, все удобства. Цена 3 700 000 руб. Звонить по тел.: 8-921-382-27-44, 8-906-250-22-07.
 ■ Зимний дом в Тихвине на ул. Гагарина. Место сухое. Баня новая, колодец. По ул. проведен газ. Т. 8-921-382-27-44.
 ■ Дом на ул. Партизанской. Телефоны: 8-921-382-27-44, 8-906-250-22-07.
 ■ Дачу в садоводстве «Кайвакса», 1-й кооператив. Хороший подъезд, баня, вода. Чистая, ухоженная. Все в соб-

ственности. Цена 850 000 руб. Тел.: 8-921-382-27-44, 8-906-250-22-07.
 ■ Земельный участок для ИЖС в д. Паголда, 10 соток, (газ). Т.: 8-921-382-27-44, 8-906-250-22-07.
 ■ Участок 10 соток с летним домом в д. Кулатино. Цена 250 000 руб. Тел.: 8-921-382-27-44, 8-906-250-22-07.

Покупаю

● 1-комнатную квартиру. Т. 8-921-382-27-44.
 ● Квартиру в районе недалеко от города по разумной цене. Телефон 8-921-382-27-44.
 ● Квартиру в Тихвинском районе (д. Мелегежская Горка, Горка, пос. Березовик, Царицыно Озеро). Телефоны: 8-921-382-27-44, 8-906-250-22-07.

Суббота, 20 июля

1 КАНАЛ

05.30 «Россия от края до края» - док. сериал (16+). В перерыве (06.00) - Новости (16+).
 06.30 «Небесные ласточки» - х.ф. (0+).
 09.00 Игрый, гармонь любимая!
 09.45 Слово пастыря (16+).
 10.00 Новости (16+).
 10.10 Александр Ширвиндт. «Ирония спасает от всего» (12+).
 11.10 Честное слово (12+).
 12.00 Новости (16+).
 12.15 Идеальный ремонт (6+).
 13.10 «Трое в лодке, не считая собаки» - х.ф. (0+).
 15.40 К юбилею Александра Ширвиндта (16+).
 18.40 Кто хочет стать миллионером? Сегодня вечером (16+). В перерыве (21.00) - Время.
 23.00 Бокс. Бой за титул чемпиона мира (16+).
 00.00 «Дитя во времени» - х.ф. (16+).
 01.50 «Прекращение огня» - х.ф. (16+).
 03.45 «Про любовь» (16+).
 04.40 Наедине со всеми (16+).

х.ф. (12+).
 07.55 Православная энциклопедия (6+).
 08.25 «Евдокия» - х.ф. (10+).
 10.35 «Василий Шукшин. Правду знаю только я» - д.ф. (12+). События (16+).
 11.30 Смех с доставкой на дом (12+).
 11.45 «Поездка за счастьем» - х.ф. (12+). В перерыве (14.30) - События (16+).
 16.50 «Беги, не оглядывайся!» - х.ф. (12+).
 21.00 Постскриптум (16+).
 22.10 Девяностые (16+).
 23.50 События (16+).
 00.00 Дикая денги. Валентин Ковалёв (16+).
 00.50 Хроники московского быта. Советские оборотни в погонах (16+).
 01.40 «Роковые влечения. Жизнь без тормозов» - д.ф. (12+).
 02.35 Петровка, 38 (16+).
 02.40 «Коготь из Мавритании» - сериал (16+).

МИР

06.00 Мультфильмы (0+).
 06.15 Миллион вопросов о природе (0+).
 06.25 Союзники (12+).
 06.55 Такие разные (16+).
 07.25 Мультфильмы (0+).
 08.25 Беларусь сегодня (12+).
 09.00 «История Беларуси. Становление государственности» - д.ф. (12+).
 10.00 Новости (16+).
 10.15 Как в ресторане (12+).
 10.45 «Огонь, вода и медные трубы» - х.ф. (6+).
 12.40 «Финист - Ясный сокол» - х.ф. (6+).
 14.25 «Вий» - х.ф. (12+).
 16.00 Новости (16+).
 16.15 «На Дерибасовской хорошая погода, или На Брайтон Бич опять идут дожди» - х.ф. (16+).
 18.15 «Двенадцать стульев» - х.ф. (6+). В перерыве (19.00) - Новости (16+).
 22.00 «Человек с бульвара Капуцинов» - х.ф. (16+).
 00.05 «Не посылать ли нам... гонца?» - х.ф. (12+).
 02.00 Наше кино. История большой любви (16+).
 02.25 «Василиса Прекрасная» - х.ф. (6+).

РОССИЯ

05.00 Утро России. Суббота.
 08.15 По секрету всему свету.
 08.40 Местное время. Суббота (12+).
 09.20 Пятеро на одного.
 10.10 Сто кожному (12+).
 11.00 Вести (16+).
 11.25 Вести. Местное время (16+).
 11.45 «Один в один. Народный сезон». Гала-концерт (12+).
 14.00 Вести (16+).
 14.25 Выход в люди (12+).
 15.30 «Плакауча ива» - сериал (12+). В перерыве (20.00) - Вести (16+).
 00.20 «Савва Ямщиков. Моя Россия» - д.ф. (12+).

ПЯТЫЙ

05.00 «Детективы» - сериал (16+).
 10.45 «След» - сериал (16+).
 00.30 «Великолепная пятерка» - сериал (16+).

НТВ

04.30 «Богини правосудия» - х.ф. (16+).
 08.00 Сегодня (12+).
 08.20 Готовим с Алексеем Зиминным (0+).
 08.55 Кто в доме хозяин? (12+).
 09.30 Едим дома (0+).
 10.00 Сегодня (12+).
 10.20 Главная дорога (16+).
 11.00 Еда живая и мертвая (12+).
 12.00 Квартирный вопрос (0+).
 13.10 Поедем, поедим! (0+).
 14.00 Своя игра (0+).
 16.00 Сегодня (16+).
 16.20 Следствие вели... (16+).
 19.00 Сегодня (16+).
 19.25 «Пёс» - сериал (16+).
 23.35 Ты не поверишь! (16+).
 00.30 Квартирник НТВ у Маргулиса (16+).
 01.20 «Фоменко фейк» (16+).
 01.40 «Паутина» - сериал (16+).

ТВ-ЦЕНТР

05.35 Марш-бросок (12+).
 06.00 «Московская пленница» -

00.30 «Железная маска» - х.ф. (0+).

КУЛЬТУРА

06.30 Библиейский сюжет.
 07.05 Мультфильмы (0+).
 07.55 «Завтрак на траве» - х.ф. (12+).
 10.15 Передвижники. Иван Крамской.
 10.45 «Мы, нижеподписавшиеся» - х.ф. (12+).
 13.05 «Культурный отдых» - док. сериал.
 13.35 «Дневник сельского священника» - х.ф. (12+).
 15.30 «Измуродные острова Малайзии» - д.ф.
 16.30 Евгений Дятлов. Песни из кинофильмов.
 17.25 «Не укради. Возвращение святыни» - д.ф.
 18.15 Мой серебряный шар. Фрэнк Синатра.
 19.00 «Человек с золотой рукой» - х.ф. (12+).
 21.00 Александр Ширвиндт. Линия жизни.
 21.55 Спектакль «Где мы? oo!...» (16+).
 00.45 «И жизнь, и слезы, и любовь» - х.ф. (12+).
 02.20 Мультфильмы для взрослых (16+).

ДОМАШНИЙ

06.30 Удачная покупка (16).
 06.40 Юмористическое скетч-шоу «6 кадров» (16).
 07.20 «Родня» - х.ф. (12+).
 09.15 «Синьор Робинзон» - х.ф. (16+).
 11.25 «Самый лучший муж» - х.ф. (16+).
 19.00 «Стрекоза» - х.ф. (12+).
 23.50 «Любовный недуг» - х.ф. (16+).
 04.00 «Чудотворица» - док. сериал (16+).
 05.35 Домашняя кухня (16+).

ТНТ

07.00 ТНТ. Gold (16+).
 08.00 ТНТ Music (16+).
 09.00 Дом-2. Lite (16+).
 10.00 Дом-2. Остров любви (16+).
 11.00 Где логика? (16+).
 14.00 Комеди Клуб (16+).
 18.00 «Сумерки. Сага. Затмение» - х.ф. (12+).
 20.45 «Сумерки. Сага. Рассвет: Часть 1» - х.ф. (12+).
 23.00 Дом-2. Город любви (16+).
 00.05 Дом-2. После заката (16+).
 01.40 «Любовь в большом городе 2» - х.ф. (16+).

Куплю старинные иконы и картины от 50 тыс. рублей, книги до 1920 года, золотые монеты, статуэтки, самовары, колокольчики, мебель, буддийские фигуры. Телефон 8-920-075-40-40, antikvariat2@mail.ru

ДОРОГО КУПЛЮ ЛЮБЫЕ ИКОНЫ
 самовары, картины, статуэтки, часы, кресла, колокола, серебро и т.д.
8-952-483-86-86
 ВЫЕЗД И ОЦЕНКА БЕСПЛАТНО

Агентство недвижимости «ООО «КВАРТИРНЫЙ ВОПРОС»

Член Ассоциации риелторов СПб и Лен. обл. и СПб палаты недвижимости. ОГРН 1064715017960.

Все услуги на рынке недвижимости

Реклама.



► ПОКУПКА И ПРОДАЖА КВАРТИР, ЗЕМЕЛЬНЫХ УЧАСТКОВ, ДОМОВ, ДАЧ.
 ► ДЕТАЛЬНОЕ СОПРОВОЖДЕНИЕ ВСЕХ ЭТАПОВ СДЕЛКИ.
 ► ПРОВЕРКА ЮРИДИЧЕСКОЙ ЧИСТОТЫ ОБЪЕКТА НЕДВИЖИМОСТИ.
 ► КОНСУЛЬТАЦИЯ ЮРИСТА ПО ЖИЛИЩНЫМ ВОПРОСАМ И СПОРАМ.

► ОПЕРАТИВНЫЙ ПОДБОР ПОДХОДЯЩЕГО ВАРИАНТА.
 ► ОБМЕН ЛЮБОЙ СЛОЖНОСТИ.
 ► ПРИВАТИЗАЦИЯ.
 ► ОФОРМЛЕНИЕ НАСЛЕДСТВА.

► ЛИКВИДАЦИЯ ЗАДОЛЖЕННОСТИ ПО КОММУНАЛЬНЫМ ПЛАТЕЖАМ.
 ► РАБОТАЕМ СО ВСЕМИ ВИДАМИ ЖИЛИЩНЫХ СЕРТИФИКАТОВ, МАТЕРИНСКИМ КАПИТАЛОМ.

Ген. дир. Бикус Н.А. Тихвин, 1-й мик-он, г.2, оф. 4 (3-й этаж, направо). Сайт: www.kv-tihvin.ru Режим работы: с 9.30 go 19.00, в субботу Тел.: (81367) 59-999, 8-921-382-27-44. E-mail: kv-tikhvin@yandex.ru и воскресенье - с 11.00 go 16.00.

1 КАНАЛ

- 05.30 «Перекресток» - х.ф. (0+). В перерыве (06.00) - Новости (16+).
- 07.45 Часовой (12+).
- 08.15 Здоровье (16+).
- 09.20 Непутевые заметки (12+).
- 10.00 Новости (16+).
- 10.15 Жизнь других (12+).
- 11.10 Видели видео? (6+). В перерыве (12.00) - Новости (16+).
- 13.00 Живая жизнь (16+).
- 14.10 К юбилею Татьяны Лизоновой. Мгновения (12+).
- 15.10 «Три тополя на Плющихе» - х.ф. (12+).
- 16.35 КВН. Премьер-лига (16+).
- 18.00 Точь-в-точь (16+).
- 21.00 Время.
- 21.50 «Лучше, чем люди» - сериал (16+).
- 23.30 Международный музыкальный фестиваль «Белые ночи» Санкт-Петербурга (12+).
- 01.50 «Любови больше нет» - х.ф. (18+).

РОССИЯ

- 04.55 «Сваты» - сериал (12+).
- 07.20 Семейные каникулы.
- 07.30 Смехопанорама (12+).
- 08.00 Утренняя почта (12+).
- 08.40 Местное время. Воскресенье (16+).
- 09.20 Когда все дома (12+).
- 10.10 Сто к одному (12+).
- 11.00 Вести (16+).
- 11.20 Смеяться разрешается (12+).
- 14.00 «Жена моего мужа» - х.ф. (12+).
- 16.10 «Невозможная женщина» - х.ф. (12+).
- 20.00 Вести (16+).
- 21.00 Москва. Кремль. Путин.
- 21.40 Воскресный вечер с Владимиром Соловьёвым (12+).
- 01.00 «К 90-летию Василия Шукшина. Я пришёл дать вам волю» - д.ф. (12+).
- 02.05 «Обратный билет» - х.ф. (12+).
- 03.50 «Гражданин начальник» - сериал (16+).

ПЯТЫЙ

- 05.00 «Великолепная пятерка» - сериал (16+).

Воскресенье, 21 июля

МИР

- 06.40 Сваха (16+).
- 07.05 Неспроста. Здоровье (12+).
- 08.05 Загадки подсознания. Интуиция (12+).
- 09.00 «Моя правда. Виктор Рыбин и Наталья Сенчукова» - док. сериал (16+).
- 10.00 «Глухарь» - сериал (16+).
- 03.10 Большая разница (12+).

НТВ

- 04.40 «Вторая любовь» - х.ф. (16+).
- 06.15 «Премия» - х.ф. (12+).
- 08.00 Сегодня (16+).
- 08.20 У нас выигрывают! (12+).
- 10.00 Сегодня (16+).
- 10.20 Первая передача (16+).
- 11.00 Чудо техники (12+).
- 11.50 Дачный ответ (0+).
- 13.00 «Наш ПотребНадзор» (16+).
- 14.00 Секрет на миллион (16+).
- 16.00 Сегодня (16+).
- 16.20 Следствие вели... (16+).
- 19.00 Сегодня (16+).
- 19.35 «Пёс» - сериал (16+).
- 23.35 «Из жизни начальника уголовного розыска» - х.ф. (12+).
- 01.35 «Паутина» - сериал (16+).

ТВ-ЦЕНТР

- 05.45 «Подарки по телефону» - х.ф. (12+).
- 07.35 Фактор жизни (12+).
- 08.10 Ералаш (6+).
- 08.35 «Невезучие» - х.ф. (12+).
- 10.40 «Спасите, я не умею готовить!» (12+).
- 11.30 События (16+).
- 11.45 «Ошибки резидента» - х.ф. (12+).
- 14.35 «Свадьба и развод» - док. сериал (16+).
- 15.25 Прощание. Андрей Миронов (16+).
- 16.15 «Фальшивая родня» - д.ф. (16+).
- 17.05 «Коммуналка» - х.ф. (12+).
- 21.00 «Опасное заблуждение» - х.ф. (12+). В перерыве (23.55) - События (16+).
- 01.05 «Отпуск» - х.ф. (16+).
- 02.55 «Коготь из Мавритании 2» - сериал (16+).

МИР

- 06.15 Миллион вопросов о природе (6+).
- 06.25 Мультфильмы (0+).
- 06.40 Программа «Секретные материалы» (16).
- 07.10 Программа «Охота на работу» (12+).
- 07.45 Программа «Кульп/туризм» (16+).
- 08.20 Еще дешевле (12+).
- 08.50 Всемирные игры разума (0+).
- 09.25 Наше кино. История большой любви (12+).
- 10.00 Новости (16+).
- 10.15 «Отражение» - сериал (16+). В перерывах (16.00, 19.00) - Новости (16+), (18.30, 00.00) - Вместе.
- 02.00 «Как выйти замуж за миллионера» - сериал (16+).
- 05.20 «Не посылать ли нам... гонца?» - х.ф. (12+).

ЗВЕЗДА

- 05.10 «Высокий блондин в черном ботинке» - х.ф. (6+).
- 06.55 «Ас из асов» - х.ф. (12+).
- 09.00 Новости дня.
- 09.15 Военная приемка (6+).
- 10.50 Код доступа. Шарль де Голль. Последний великий француз (12+).
- 12.30 «Экипаж машины боевой» - х.ф. (12+). В перерыве (13.00) - Новости дня.
- 14.05 «На рубеже. Ответный удар» - сериал (16+).
- 18.00 Новости дня.
- 18.25 «Легенды советского сыска» - док. сериал (16+).
- 23.20 «Альпинисты» - х.ф. (16+).
- 01.10 «Два долгих гудка в тумане» - х.ф. (6+).
- 02.35 «Убийство свидетеля» - х.ф. (16+).
- 03.45 «Наградить посмертно» - х.ф. (12+).
- 05.10 «Боевые награды Российской Федерации» - д.ф. (12+).

КУЛЬТУРА

- 07.05 Мультфильмы (0+).

ДОМАШНИЙ

- 06.30 Удачная покупка (16+).
- 06.40 «Женская территория» - д.ф. (16+).
- 07.40 «Приезжая» - х.ф. (12+).
- 09.40 «Оазис любви» - х.ф. (16+).
- 11.40 «Тёщины блины» - х.ф. (12+).
- 15.20 «Вторая жизнь» - х.ф. (16+).
- 19.00 «Ящик Пандоры» - х.ф. (16+).
- 23.00 «Жажд мести» - х.ф. (16+).
- 01.50 «Синьор Робинзон» - х.ф. (16+).

ТНТ

- 07.00 ТНТ. Gold (16+).
- 09.00 Дом-2. Lite (16+).
- 10.00 Дом-2. Остров любви (16+).
- 11.00 Перезагрузка (16+).
- 12.00 «Сумерки. Сага. Затмение» - х.ф. (16+).
- 14.30 «Сумерки. Сага. Рассвет. Часть 1» - х.ф. (12+).
- 16.50 Комеди Клуб (16+).
- 22.00 Stand Up (16+).
- 23.00 Дом-2. Город любви (16+).
- 00.05 Дом-2. После заката (16+).
- 01.10 Такое кино! (16+).
- 01.40 ТНТ Music (16+).
- 02.10 «Любовь в большом городе 3» - х.ф. (12+).

ОБЪЯВЛЕНИЯ

Продаю

■ В пос.Шугозеро 3-комнатную благоустроенную квартиру общ. пл. 66,7 кв.м, 2-й этаж кирпичного дома, рядом три озера, река, лес. От собственника. Телефон 8-911-252-34-24.

■ 2-комнатную квартиру в г.Бокситогорске в кирпичном доме, 1-й эт., комнаты смежные, общ. пл. 40 кв.м, с/у раздельный. Телефон 8-911-720-53-10. Юрий.

■ Дом в д.Тимошино Тихвинского района, 15 км. от пос.Шугозеро, участок - 18 соток, баня новая, колодец. Цена 330 000 руб. Телефон 8-953-161-47-50.

■ Садовый участок 6 соток с домом в г.Бокситогорске, садоводство «Металлург». В доме - водопровод, печь. Теплица - из поликарбоната, яблони, ягодные кусты. Тел. 8-911-720-53-10.

■ Участок 10 соток, расположенный в д.Еремина Гора Тихвинского района. На участке имеется старый дом (нежилой), до реки Капша 200 м. Цена 120 000 рублей. Телефон 8-905-227-51-51.

■ Дачу с участком (12 соток) в двух км от Тихвина в пос. Лазаревичи. Дом с печью, баня, гараж, колодец. Тел. 8-981-725-42-41.

Ленинградскому областному государственному стационарному бюджетному учреждению социального обслуживания «Тихвинский дом-интернат для престарелых и инвалидов» (ЛОГБУ «Тихвинский ДИ») требуется **ЗАМЕСТИТЕЛЬ ДИРЕКТОРА ПО ОБЩИМ ВОПРОСАМ.**
Телефон 8 (813-67) 44-475. Звонить с понедельника по пятницу с 8.00 до 16.00.

Александр БОЙКО,
мастера спорта СССР по зимнему многоборью ГТО
поздравляю с 70-летием
Желаю душевного, физического здоровья и дальнейшего активного образа жизни.
Леонид Солдатов,
мастер спорта СССР по офицерскому многоборью.

Установка Windows (win7... xp sp3) на компьютеры, ноутбуки, нэтбуки с полным набором драйверов и программно-обеспечения. Удаление вирусов и разблокировка компьютера с сохранением данных... В том числе разблокировка странички ВКонтакте (=). Замена и дополнение комплектующих компьютера (оперативная память, сетевая карта, звуковая карта, видеокарта, блок питания, материнская плата, процессор). Установка программного обеспечения на планшеты и телефоны на платформе Android. Подключение и настройка WiFi роутеров, модемов «Мегафон», «Билайн», «МТС» и других операторов.
Возможно обучение азам компьютерной грамотности детей и взрослых. Все по приемлемым ценам и качественно.
+7-921-390-25-93,
+7-951-661-27-23.
Дмитрий.

Матч ТВ

Спортивный канал российского телевидения

Понедельник, 15 июля

- 06.00 Формула-1. Гран-при Великобритании.
- 08.30 Новости.
- 08.35 Все на Матч!
- 09.20 Новости.
- 09.25 Чемпионат мира по водным видам спорта.
- 10.45 Новости.
- 12.30 Все на Матч!
- 12.55 Автоспорт. Ралли-рейд «Шёлковый путь».
- 13.15 Специальный репортаж «Футбол разных континентов» (12+).
- 13.45 Новости.
- 13.50 Все на Матч!
- 14.40 Чемпионат мира по водным видам спорта
- 16.15 Новости.
- 16.20 «Играем за вас. Как это было» - д.ф. (12+).
- 16.50 Все на Матч!
- 17.40 Волейбол. Лига наций. Мужчины. «Финал 6-ти».
- 19.40 Новости.
- 19.45 Все на Матч!
- 20.40 Специальный репортаж «One Championship. Из Азии с любовью» (12+).
- 21.00 Смешанные единоборства. ONE FC (16+).
- 23.00 Все на Матч!
- 23.50 «Чемпионат мира по футболу FIFA в России» - д.ф. (12+).
- 01.25 «Австрийские будни» - д.ф. (12+).
- 02.25 Чемпионат мира по водным видам спорта.
- 04.00 «Все голы чемпионата мира по футболу FIFA-2018» - д.ф. (12+).

Вторник, 16 июля

- 06.00 «Вся правда про...» - док. сериал (12+).
- 06.30 Ген победы (12+).
- 07.00 Новости.
- 07.05 Все на Матч!
- 07.05 Новости.
- 09.05 Автоспорт. Ралли-рейд «Шёлковый путь».
- 09.25 Чемпионат мира по водным видам спорта. В перерывах (10.30, 11.50, 14.30) - Новости., (11.55) - Все на Матч!
- 16.15 Новости.

- 16.20 Все на Матч!
- 17.00 Профессиональный бокс (16+).
- 19.00 Новости.
- 19.05 Все на Матч!
- 19.50 «Большая вода Кванджу» Обзор Чемпионата мира по водным видам спорта (12+).
- 20.50 Профессиональный бокс (16+).
- 22.50 Все на Матч!
- 23.20 «Женский бойцовский клуб» - х.ф. (16+).
- 01.00 Смешанные единоборства. Bellator (16+).

Среда, 17 июля

- 11.00 Новости.
- 11.05 Автоспорт. Ралли-рейд «Шёлковый путь».
- 11.25 Все на Матч!
- 11.55 Новости.
- 12.55 Чемпионат мира по водным видам спорта. В перерывах (11.55, 14.30) - Новости, (12.00) - Все на Матч!
- 16.15 Новости.
- 16.20 Все на Матч!
- 17.00 Футбол. Международный Кубок чемпионов. «Фиорентина» - «Гвадалахара».
- 19.00 Новости.
- 19.05 Все на Матч!
- 19.55 Чемпионат мира по водным видам спорта.
- 21.20 Новости.
- 21.25 Все на футбол!
- 21.55 Футбол. Кубок африканских наций-2019. Матч за 3-е место.
- 23.55 Все на Матч!
- 00.55 «Большая вода Кванджу» Обзор Чемпионата мира по водным видам спорта (12+).
- 01.55 Чемпионат мира по водным видам спорта.
- 05.00 Специальный репортаж «Футбол разных континентов» (12+).
- 05.30 Команда мечты (12+).

Четверг, 18 июля

- 06.00 Футбол. Международный Кубок чемпионов. «Арсенал» - «Бавария».
- 08.00 Новости.
- 08.05 Все на Матч!
- 09.20 Новости.

- 09.25 ЧМ по водным видам спорта
- 11.00 «Второе дыхание» - док. сериал (12+).
- 11.30 Команда мечты (12+).
- 12.00 Новости.
- 12.05 Все на Матч!
- 12.55 ЧМ по водным видам спорта.
- 16.15 Новости.
- 16.20 Все на Матч!
- 17.00 Футбол. Международный Кубок чемпионов. «Арсенал» - «Бавария».
- 19.00 Новости.
- 19.05 Все на Матч!
- 19.35 Фехтование. Чемпионат мира.
- 21.50 Новости.
- 22.00 Специальный репортаж «Московское «Торпедо». Чёрным по белому» (12+).
- 22.30 Все на Матч!
- 23.25 Смешанные единоборства. Bellator (16+).
- 01.25 Специальный репортаж «Реслинг против ММА» (12+).
- 01.55 Чемпионат мира по водным видам спорта.
- 03.25 Футбол. Южноамериканский Кубок. 1/8 финала. «Аргентина» - «Колон» (Аргентина).

Пятница, 19 июля

- 06.00 ЧМ по водным видам спорта.
- 07.00 Новости.
- 07.05 Все на Матч!
- 09.25 ЧМ по водным видам спорта.
- 11.00 «Большая вода Кванджу». Обзор Чемпионата мира по водным видам спорта (12+).
- 11.30 Специальный репортаж «Синхронные мамы» (12+).
- 11.50 Новости.
- 11.55 Все на Матч!
- 12.55 Чемпионат мира по водным видам спорта. В перерыве (14.30) - Новости.
- 16.15 Новости.
- 16.20 Все на Матч!
- 16.50 Профессиональный бокс. Всемирная Суперсерия. 1/2 финала (16+).
- 18.00 Все на футбол! Афиша (12+).
- 19.00 Специальный репортаж «Московское «Торпедо» Чёрным по белому» (12+).
- 19.30 Новости.
- 19.35 Все на Матч!
- 20.05 Специальный репортаж «Футбол на песке. Новая сборная. Старые цели» (12+).

- 20.25 Пляжный футбол. Чемпионат мира-2019. Отборочный турнир. Россия - Германия.
- 21.35 Все на Матч!
- 21.55 Футбол. Кубок африканских наций-2019. Финал.
- 23.55 Все на Матч!
- 00.30 Кибератлетика (16+).
- 01.00 Фехтование. Чемпионат мира.
- 03.10 Команда мечты (12+).
- 03.40 Специальный репортаж «Бокс. Место силы» (12+).
- 04.00 Профессиональный бокс (16+).

Суббота, 20 июля

- 06.00 Футбол. Кубок африканских наций-2019. Финал.
- 08.20 Все на футбол! Афиша (12+).
- 09.20 Новости.
- 09.25 ЧМ по водным видам спорта.
- 12.30 Все на Матч!
- 12.55 ЧМ по водным видам спорта.
- 14.30 Футбол. Международный Кубок чемпионов. «Манчестер Юнайтед» - «Интер».
- 16.30 Футбол. Российская Премьер-лига. «Крылья Советов» - «Арсенал».
- 18.25 Новости.
- 18.35 Все на Матч!
- 19.35 Специальный репортаж «Пляжный чемпион мира из Страны снега» (12+).
- 19.55 Пляжный футбол. Чемпионат мира-2019. Отборочный турнир. Россия - Эстония.
- 21.05 Новости.
- 21.10 Все на Матч!
- 22.00 Специальный репортаж «Переходный период. Европа» (12+).
- 22.30 Все на футбол!
- 23.00 Футбол. Международный Кубок чемпионов. «Бенфика» - «Гвадалахара».
- 01.00 Футбол. Международный Кубок чемпионов. «Арсенал» - «Фиорентина».
- 03.00 Футбол. Международный Кубок чемпионов. «Бавария» - «Реал».
- 05.00 Профессиональный бокс (16+).

Воскресенье, 21 июля

- 06.00 Профессиональный бокс (16+).
- 08.00 Чемпионат мира по водным видам спорта.

Продажа кур-молодков с птицефабрик Бесплатная доставка.



Информация и заявки по телефону **8-911-774-98-08.**

Группа ветеранов Тихвинского ОВД совершила поездку в Музей истории милиции Культурного центра ГУ МВД г.Санкт-Петербурга и Ленинградской области, расположенного на ул.Полтавской, д.№12. Экскурсию для нашей группы провел сотрудник этого музея Ростислав Михайлович Любвин, он рассказал о становлении системы МВД от первого генерал-полковника г.Санкт-Петербурга А.М. Дивера до нынешних времен.
Музей основан в 1976 г. и считается одним из лучших по коллекциям экспонатов: на стендах представлено обмундирование стражей правопорядка и материалы уголовных дел разных лет, судьбы оперативных сотрудников и следователей, а также их награды и наградное оружие, полученные за поимку преступников и разгром банд, много предметов с мест происшествий, оружия, отмычек, самодельных станков для изготовления алкогольной продукции, изъятых у преступных элементов, фотографий и документов революционного периода. Интересно было послушать и о жизненном пути бандита Леньки Пантелеева, уроженца Тихвинского района. Экскурсия была интересной и познавательной. После посещения музея на обратном пути в Тихвин ветераны побывали в первой столице Руси селе Старая Ладога и осмотрели крепость и окрестность, некоторые даже искупались в реке Волхов. Впечатления от поездки остались наилучшие. За увлекательную поездку, которую нам помогли осуществить, огромное спасибо ветерану МВД А.А.Грузинскому, индивидуальному предпринимателю В.И.Глуценко и водителю В.П. Ипаткину. Желаем им доброго здоровья и благополучия.
Совет ветеранов при ОМВД России по Тихвинскому району.

О назначении публичных слушаний по проекту генерального плана муниципального образования Цвылёвское сельское поселение Тихвинского муниципального района Ленинградской области

Постановление главы муниципального образования Тихвинский муниципальный район Ленинградской области №01-31-м от 3 июля 2019 года.

На основании статьи 28 Градостроительного кодекса Российской Федерации; Федерального закона №131-ФЗ от 6 октября 2003 года "Об общих принципах организации местного самоуправления в Российской Федерации"; постановления администрации Тихвинского района №01-1124-а от 8.05.2018 года "О подготовке проекта генерального плана муниципального образования Цвылёвское сельское поселение Тихвинского муниципального района Ленинградской области", ПОСТАНОВЛЯЮ:

1. Назначить публичные слушания по проекту генерального плана муниципального образования Цвылёвское сельское поселение Тихвинского муниципального района Ленинградской области (далее - Проект) с 10 июля 2019 года по 4 сентября 2019 года.

2. Организатор публичных слушаний – администрация Тихвинского района.

3. Дату, время и место проведения публичных слушаний (собраний участников публичных слушаний в населенных пунктах Цвылёвского сельского поселения) назначить согласно графику (приложение №1).

4. Утвердить комиссию по проведению публичных слушаний в составе комиссии по землепользованию и застройке Тихвинского района в соответствии с положением "О комиссии по землепользованию и застройке Тихвинского района", утвержденным постановлением администрации Тихвинского района №01-2355-а от 5 августа 2016 года.

5. Опубликовать настоящее постановление, оповещение о начале публичных слушаний (приложение №2), общие материалы Проекта в газете "Трудовая слава".

Разместить постановление, оповещение о начале публичных слушаний (прило-

жение №2), проект, подлежащий рассмотрению на публичных слушаниях, и информационные материалы к нему в сети Интернет на официальном сайте муниципального образования Тихвинский муниципальный район Ленинградской области: <http://tikhvin.org/>.

6. Комиссии по проведению публичных слушаний:

6.1. организовать и провести публичные слушания;

6.2. в целях доведения до населения информации о начале публичных слушаний и содержании Проекта, подлежащего рассмотрению на публичных слушаниях, разместить оповещение и организовать экспозицию материалов Проекта на информационном стенде отдела архитектуры по адресу: Ленинградская область, Тихвинский муниципальный район, Тихвинское городское поселение, город Тихвин, 1-й микрорайон, дом №2, 2-й этаж; на информационном стенде администрации Цвылёвского сельского поселения по адресу: Ленинградская область, Тихвинский муниципальный район, Цвылёвское сельское поселение, поселок Цвылёво, не позднее следующего дня со дня публикации материалов в газете "Трудовая слава".

7. Подготовить заключение о результатах проведения публичных слушаний, опубликовать его в газете "Трудовая слава" и разместить на официальном сайте муниципального образования Тихвинский муниципальный район Ленинградской области.

8. Контроль за исполнением постановления оставляю за собой.

Глава муниципального образования Тихвинский муниципальный район Ленинградской области

А.В.ЛАЗАРЕВИЧ.

Приложение №1 к постановлению главы муниципального образования Тихвинский муниципальный район Ленинградской области от 3 июля 2019 г. №01-31-м

ГРАФИК

проведения публичных слушаний (собраний участников публичных слушаний в населенных пунктах Цвылёвского сельского поселения) по проекту генерального плана Цвылёвского сельского поселения Тихвинского муниципального района Ленинградской области

Дата	Место проведения	Время
22.07.2019	д.Туравкино у ж/д моста	15.00
	д.Большой Двор (у ж/д моста д.Туравкино)	«-»
	д.Октябренок (у ж/д моста д.Туравкино)	«-»
23.07.2019	д.Ругуй у часовни	15.00
	д.Струнино у моста	15.30
	д.Харчевня у дома 1	15.50
	д.Ситомля у моста	16.15
25.07.2019	п.ст.Валя у дома 41 ул. Поселковая	15.00
	д.Кудрово у дома 12	15.30
30.07.2019	д.Бессовка у разворотного кольца дом 40	15.00
	д.Городище на перекрестке у дома 23	15.20
	д.Филовщина у дома 7	15.40
	д.Подборье у дома 15 ул. Дорожная	16.00
01.08.2019	д.Печенева перекресток у дома 27	15.00
	д.Овинцево у дома 5 ул. Старореченская	15.30
	д.Кулатино у дома 33 ул. Красногорская	16.00
06.08.2019	п.Цвылёво у здания администрации	15.00
	п.ст.Цвылёво у здания станции	15.40
	д.Дипная Горка у здания магазина	16.20
08.08.2019	д.Овино у дома 18 ул. Овинская	15.00
	д.Чемихино у бывшего здания лесничества	15.40
	д.Халезево (в д.Чемихино)	«-»
	д.Сугорова перекресток у дома 28	16.00
	д.Дорошово (в д.Сугорова у дома 28)	«-»
12.08.2019	д.Свирь у дома 23	15.00
	д.Устье у места остановки автолавки	15.40
	д.Новая перекресток в центре деревни	16.20
	п.ст.Черенцово у дома 13 ул. Железнодорожная	17.00
14.08.2019	д.Дмитрово у дома 23 ул. Луговая	15.00
	д.Марково у памятника	15.45
	д.Сёлово на центральном перекрестке	16.30

Приложение №2 к постановлению главы муниципального образования Тихвинский муниципальный район Ленинградской области №01-31-м от 3 июля 2019 г.

ОПОВЕЩЕНИЕ о начале публичных слушаний

С 10 июля 2019 года по 4 сентября 2019 года проводятся публичные слушания по проекту генерального плана муниципального образования Цвылёвское сельское поселение Тихвинского муниципального района Ленинградской области (далее - Проект).

Дата, время и место проведения публичных слушаний (собраний участников публичных слушаний в населенных пунктах Цвылёвского сельского поселения), назначены согласно графику (приложение).

Подробно ознакомиться с Проектом, подлежащим рассмотрению на публичных слушаниях, и перечнем информационных материалов к Проекту можно в сети Интернет на официальном сайте муниципального образования Тихвинский муниципальный район Ленинградской области: <http://tikhvin.org/>.

Перечень информационных материалов к Проекту:

1. Материалы по обоснованию проекта генерального плана муниципального образования Цвылёвское сельское поселение Тихвинского муниципального района Ленинградской области в текстовом виде.

2. Исходно-разрешительная документация.

3. Карта размещения Цвылёвского сельского поселения в структуре Тихвинского муниципального района. Ситуационная схема. Карта использования территории, границ территорий объектов культурного наследия. Карта комплексной оценки территории, карта зон с особыми условиями использования территории. Масштаб 1:25000.

4. Карта использования территории, границ территорий объектов культурного наследия. Карта комплексной оценки территории, карта зон с особыми условиями использования территории. Лист 1. Масштаб 1:5000.

5. Карта использования территории, границ территорий объектов культурного наследия. Карта комплексной оценки территории, карта зон с особыми условиями использования территории. Лист 2. Масштаб 1:5000.

6. Карта использования территории, границ территорий объектов культурного наследия. Карта комплексной оценки территории, карта зон с особыми условиями использования территории. Лист 3. Масштаб 1:5000.

7. Карта использования территории, границ территорий объектов культурного наследия. Карта комплексной оценки территории, карта зон с особыми условиями использования территории. Лист 4. Масштаб 1:5000.

8. Карта использования территории, границ территорий объектов культурного наследия. Карта комплексной оценки территории, карта зон с особыми условиями использования территории. Лист 5. Масштаб 1:5000.

9. Карта земель различных категорий. Карта планируемых границ земель населённых пунктов. Масштаб 1:25000.

10. Карта инженерно-технических мероприятий гражданской обороны, мероприятий по предупреждению чрезвычайных ситуаций природного и техногенного характера. Карта мероприятий по обеспечению пожарной безопасности. Карта границ зон с особыми условиями использования территорий (проектные предложения). Масштаб 1:25000.

С экспозициями Проекта можно ознакомиться в фойе отдела архитектуры админист-

страции Тихвинского района по адресу: Ленинградская область, Тихвинский муниципальный район, Тихвинское городское поселение, город Тихвин, 1-й микрорайон, дом №2, 2-й этаж, на информационном стенде администрации Цвылёвского сельского поселения по адресу: Ленинградская область, Тихвинский муниципальный район, Цвылёвское сельское поселение, поселок Цвылёво, с 09.00 до 17.00 по рабочим дням; в пятницу с 09.00 до 16.00, перерыв с 13.00 – 14.00 часов, с 12 июля 2019 года по 20 августа 2019 года включительно.

На основании части 2 статьи 5.1 Градостроительного кодекса Российской Федерации, участниками публичных слушаний по проектам генеральных планов являются граждане, постоянно проживающие на территории, в отношении которой подготовлены данные проекты, правообладатели находящихся в границах этой территории земельных участков и (или) расположенных на них объектов капитального строительства, а также правообладатели помещений, являющихся частью указанных объектов капитального строительства.

На основании части 12 статьи 5.1 Градостроительного кодекса Российской Федерации: "Участники публичных слушаний в целях идентификации представляют сведения о себе (фамилию, имя, отчество (при наличии), дату рождения, адрес места жительства (регистрации) – для физических лиц; наименование, основной государственный регистрационный номер, место нахождения и адрес для юридических лиц) с приложением документов, подтверждающих такие сведения.

Участники публичных слушаний, являющиеся правообладателями соответствующих земельных участков и (или) расположенных на них объектов капитального строительства и (или) помещений, являющихся частью указанных объектов капитального строительства, также представляют сведения соответственно о таких земельных участках, объектах капитального строительства, помещениях, являющихся частью указанных объектов капитального строительства, из Единого государственного реестра недвижимости и иные документы, устанавливающие или удостоверяющие их права на такие земельные участки, объекты капитального строительства, помещения, являющиеся частью указанных объектов капитального строительства".

Прием замечаний и предложений осуществляется комиссией по проведению публичных слушаний в отделе архитектуры администрации Тихвинского района по адресу: Ленинградская область, город Тихвин, 1-й микрорайон, дом №2, 2-й этаж, кабинет 32, с 09.00 до 13.00 по рабочим дням (телефон для справок 76-333), в администрации Цвылёвского сельского поселения по адресу: Ленинградская область, Тихвинский муниципальный район, Цвылёвское сельское поселение, поселок Цвылёво, с 09.00 до 13.00 часов по рабочим дням (телефон для справок 37-271), или письменно в здании администрации Тихвинского района по адресу: Ленинградская область, город Тихвин, 4-й микрорайон, дом №42, кабинет №8, с 12 июля 2019 года по 20 августа 2019 года включительно.

ГЕНЕРАЛЬНЫЙ ПЛАН МУНИЦИПАЛЬНОГО ОБРАЗОВАНИЯ ЦВЫЛЁВСКОЕ СЕЛЬСКОЕ ПОСЕЛЕНИЕ ТИХВИНСКОГО МУНИЦИПАЛЬНОГО РАЙОНА ЛЕНИНГРАДСКОЙ ОБЛАСТИ

ПОЛОЖЕНИЕ О ТЕРРИТОРИАЛЬНОМ ПЛАНИРОВАНИИ

1. ОБЩИЕ ПОЛОЖЕНИЯ.

1.1. Генеральный план муниципального образования Цвылёвское сельское поселение Тихвинского муниципального района Ленинградской области подготовлен на основании постановления администрации Тихвинского муниципального района "О подготовке проекта генерального плана муниципального образования Цвылёвское сельское поселение Тихвинского муниципального района Ленинградской области" №01-1124-а от 8.05.2018 г.

1.2. Расчетный срок генерального плана муниципального образования Цвылёвское сельское поселение Тихвинского муниципального района Ленинградской области - 2040 год.

1.3. Прогнозная численность постоянного населения на конец расчетного срока - 1,7 тыс. человек.

1.4. Карты в составе генерального плана муниципального образования Цвылёвское сельское поселение Тихвинского муниципального района Ленинградской области выполнены в масштабе 1:5 000 и 1:25 000.

→ 12-я стр.

11-я стр. →

2. СВЕДЕНИЯ О ВИДАХ, НАЗНАЧЕНИИ И НАИМЕНОВАНИЯХ ПЛАНИРУЕМЫХ ДЛЯ РАЗМЕЩЕНИЯ ОБЪЕКТОВ МЕСТНОГО ЗНАЧЕНИЯ ПОСЕЛЕНИЯ, ИХ ОСНОВНЫЕ ХАРАКТЕРИСТИКИ, ИХ МЕСТОПОЛОЖЕНИЕ

№	Вид объекта	Назначение объекта	Наименование объекта	Характеристика объекта		Местоположение объекта (адрес, функциональная зона)	Вид зоны с особыми условиями использования территорий
				Единица измерения	Количественный показатель		
1	2	3	4	5	6	7	8
Объекты электроснабжения							
1.1	Объект электроснабжения	Обеспечение электроэнергией потребителей нового строительства	Трансформаторная подстанция	объект	2 (напряжением 10/0,4 кВ)	д. Дмитрово, (зона застройки индивидуальными жилыми домами)	Охранная зона 10 м от стен подстанции по периметру
1.2	Объект электроснабжения	Обеспечение электроэнергией потребителей нового строительства	Трансформаторная подстанция	объект	2 (напряжением 10/0,4 кВ)	д. Овинцево, (зона застройки индивидуальными жилыми домами)	Охранная зона 10 м от стен подстанции по периметру
1.3	Объект электроснабжения	Обеспечение электроэнергией потребителей нового строительства	Трансформаторная подстанция	объект	1 (напряжением 10/0,4 кВ)	д. Свирь (зона застройки индивидуальными жилыми домами)	Охранная зона 10 м от стен подстанции по периметру
1.4	Объект электроснабжения	Обеспечение электроэнергией потребителей	Трансформаторная подстанция	объект	1 (напряжением 10/0,4 кВ)	посёлок при железнодорожной станции Цвылёво (зона застройки индивидуальными жилыми домами)	Охранная зона 10 м от стен подстанции по периметру
1.5	Объект электроснабжения	Обеспечение электроэнергией потребителей нового строительства	ЛЭП-10 кВ	км	2,5	-	Охранная зона 5 м по обе стороны линии
Объекты газоснабжения							
2.1	Объект газоснабжения	Газификация потребителей природным газом	Межпоселковый газопровод высокого давления д. Овино – д. Чемихино – д. Сугорово – д. Устье – д. Новая – д. Свирь с отводом на д. Черенцово	км	14,6	Цвылёвское сельское поселение	Охранная зона, не менее 2 м
2.2	Объект газоснабжения	Газификация потребителей природным газом	Межпоселковый газопровод высокого давления п. Цвылёво – д. Кулатино – д. Липная Горка с отводом на д. Дмитрово	км	10,7	Цвылёвское сельское поселение	Охранная зона, не менее 2 м
Объекты водоснабжения							
3.1	Объект водоснабжения	Обеспечение надежного водоснабжения населения	Водопровод в д. Свирь	км	0,2	Цвылёвское сельское поселение	Охранная зона, не менее 2 м
3.2	Объект водоснабжения	Обеспечение надежного водоснабжения населения	Артезианские скважины в п. Цвылёво (реконструкция)	объект	4	Цвылёвское сельское поселение	1-ый пояс ЗСО 30 метров
3.3	Объект водоснабжения	Обеспечение надежного водоснабжения населения	Артезианские скважины в д. Свирь (реконструкция)	объект	2	Цвылёвское сельское поселение	1-ый пояс ЗСО 30 метров
Автомобильные дороги местного значения, объекты транспортной инфраструктуры							
4.1	Улично-дорожная сеть	Транспортные и пешеходные связи внутри жилых территорий	Улицы в жилой застройке	км	4,7	п. Цвылёво	не устанавливаются
4.2	Улично-дорожная сеть	Транспортные и пешеходные связи внутри жилых территорий	Улицы в жилой застройке	км	0,4	д. Городище	не устанавливаются
4.3	Улично-дорожная сеть	Транспортные и пешеходные связи внутри жилых территорий	Улицы в жилой застройке	км	4,0	д. Дмитрово	не устанавливаются
4.4	Улично-дорожная сеть	Транспортные и пешеходные связи внутри жилых территорий	Улицы в жилой застройке	км	0,8	д. Дорошово	не устанавливаются
4.5	Улично-дорожная сеть	Транспортные и пешеходные связи внутри жилых территорий	Улицы в жилой застройке	км	0,4	д. Кудрево	не устанавливаются
4.6	Улично-дорожная сеть	Транспортные и пешеходные связи внутри жилых территорий	Улицы в жилой застройке	км	0,2	д. Кулатино	не устанавливаются
4.7	Улично-дорожная сеть	Транспортные и пешеходные связи внутри жилых территорий	Улицы в жилой застройке	км	0,4	д. Липная Горка	не устанавливаются
4.8	Улично-дорожная сеть	Транспортные и пешеходные связи внутри жилых территорий	Улицы в жилой застройке	км	0,6	д. Овинцево	не устанавливаются
4.9	Улично-дорожная сеть	Транспортные и пешеходные связи внутри жилых территорий	Улицы в жилой застройке	км	1,9	д. Ругуй	не устанавливаются
4.10	Улично-дорожная сеть	Транспортные и пешеходные связи внутри жилых территорий	Улицы в жилой застройке	км	3,1	д. Свирь	не устанавливаются
4.11	Улично-дорожная сеть	Транспортные и пешеходные связи внутри жилых территорий	Улицы в жилой застройке	км	0,4	д. Струнино	не устанавливаются
4.12	Улично-дорожная сеть	Транспортные и пешеходные связи внутри жилых территорий	Улицы в жилой застройке	км	0,2	д. Филовщина	не устанавливаются
4.13	Улично-дорожная сеть	Транспортные и пешеходные связи внутри жилых территорий	Улицы в жилой застройке	км	0,4	посёлок при железнодорожной станции Валя	не устанавливаются
4.14	Улично-дорожная сеть	Транспортные и пешеходные связи внутри жилых территорий	Улицы в жилой застройке	км	0,5	посёлок при железнодорожной станции Цвылёво	не устанавливаются

1	2	3	4	5	6	7	
4.15	Объекты обслуживания и хранения автомобильного транспорта	Постоянное хранение автомобильного транспорта	Стоянки автомобилей	машиномест	175	п. Цвылёво (коммунально-складская зона, зона застройки малоэтажными жилыми домами) ¹	Санитарный разрыв в соответствии с требованиями СанПиН 2.2.1/2.1.1.1200-03
4.16	Объекты обслуживания и хранения автомобильного транспорта	Временное хранение автомобильного транспорта	Стоянки автомобилей	ед.	1	д. Харчевия (зона транспортной инфраструктуры) ²	Санитарный разрыв в соответствии с требованиями СанПиН 2.2.1/2.1.1.1200-03
4.17	Объекты обслуживания и хранения автомобильного транспорта	Временное хранение автомобильного транспорта	Стоянки автомобилей	ед.	1	д. Ругуй (зона транспортной инфраструктуры) ²	Санитарный разрыв в соответствии с требованиями СанПиН 2.2.1/2.1.1.1200-03

1. Количество, вместимость и конкретное размещение объектов хранения автомобильного транспорта производится на стадии разработки проектов планировки территории или в составе специализированных проектов.
2. Вместимость стоянок автомобилей для временного хранения определяется на стадии разработки проектов планировки территории.

1	2	3	4	5	6	7	8
4.18	Остановочные пункты общественного пассажирского транспорта	Обслуживание территории поселения общественным пассажирским транспортом	Остановочный пункт автобуса	ед.	3	д. Дмитрово, д. Кулатино	не устанавливаются
Объекты физической культуры и массового спорта							
5.1	Спортивное сооружение	Физкультурно-спортивное назначение	Спортивный зал	кв. м	350	п. Цвылёво	не устанавливаются
5.2	Спортивное сооружение	Физкультурно-спортивное назначение	Спортивная площадка	кв. м	600	д. Свирь	не устанавливаются
5.3	Объект спорта	Физкультурно-спортивное назначение	Стадион	кв. м	2500	п. Цвылёво	Санитарно-защитная зона 50 м

3. ПАРАМЕТРЫ ФУНКЦИОНАЛЬНЫХ ЗОН, А ТАКЖЕ СВЕДЕНИЯ О ПЛАНИРУЕМЫХ ДЛЯ РАЗМЕЩЕНИЯ В НИХ ОБЪЕКТАХ ФЕДЕРАЛЬНОГО ЗНАЧЕНИЯ, ОБЪЕКТАХ РЕГИОНАЛЬНОГО ЗНАЧЕНИЯ, ОБЪЕКТАХ МЕСТНОГО ЗНАЧЕНИЯ, ЗА ИСКЛЮЧЕНИЕМ ЛИНЕЙНЫХ ОБЪЕКТОВ

Наименование функциональной зоны	Параметры функциональной зоны			Иные параметры (адресное описание)	Сведения о планируемых для размещения объектах	Значение объекта ³	Зоны с особыми условиями использования
	Максимальный процент застройки, %	Максимальная этажность застройки	Площадь зоны, га				
1	2	3	4	5	6	7	
Зона застройки индивидуальными жилыми домами	30	2	10,7	посёлок при железнодорожной станции Цвылёво	Трансформаторная подстанция 10/0,4 кВ	местное значение поселения	Охранная зона 10 м от стен подстанции по периметру
			25,2	д. Овинцево	Трансформаторная подстанция 10/0,4 кВ (2 объекта)	местное значение поселения	Охранная зона 10 м от стен подстанции по периметру
			56,2	д. Дмитрово	Трансформаторная подстанция 10/0,4 кВ (2 объекта)	местное значение поселения	Охранная зона 10 м от стен подстанции по периметру
			56,2	д. Дмитрово	Пункт редуцирования газа	местное значение поселения	Охранная зона 10 м
			15,4	д. Кулатино	Пункт редуцирования газа	местное значение поселения	Охранная зона 10 м

3. Значение объекта: федеральное, региональное или местное.

1	2	3	4	5	6	7	
Зона застройки малоэтажными и жилыми домами (до 4 этажей, включая мансардный)	50	4	7,7	п. Цвылёво	Стоянки автомобилей	-	санитарный разрыв в соответствии с требованиями СанПиН 2.2.1/2.1.1.1200-03
			90,2	д. Свирь	Пункт редуцирования газа	местное значение поселения	Охранная зона 10 м
			21,0	д. Устье	Пункт редуцирования газа	местное значение поселения	Охранная зона 10 м
			24,3	д. Новая	Пункт редуцирования газа	местное значение поселения	Охранная зона 10 м
			17,5	д. Сугорово	Пункт редуцирования газа	местное значение поселения	Охранная зона 10 м
			38,0	д. Чемихино	Пункт редуцирования газа	местное значение поселения	Охранная зона 10 м
			34,2	посёлок при железнодорожной станции Черенцово	Пункт редуцирования газа	местное значение поселения	Охранная зона 10 м
Многофункциональная общественно-деловая зона	70	4	3,6	п. Цвылёво	Стоянки автомобилей	-	санитарный разрыв в соответствии с требованиями СанПиН 2.2.1/2.1.1.1200-03
			1,1	д. Филовщина	Магазин	-	не устанавливается
			4,3	п. Цвылёво	Стоянки автомобилей	-	санитарный разрыв в соответствии с требованиями СанПиН 2.2.1/2.1.1.1200-03
			4,3	п. Цвылёво	Спортивный зал	местное значение поселения	не устанавливается
Зона специализированной общественной застройки	70	4	1,4	д. Свирь	Спортивная площадка	местное значение поселения	не устанавливается

12-я стр. →

1	2	3	4	5	6	7	
Коммунально-складская зона	75	4	2,4	п. Цвылёво	Стоянки автомобилей	-	санитарный разрыв в соответствии с требованиями СанПиН 2.2.1/2.1.1.1200-03
Зона транспортной инфраструктуры	60	3	1,0	д. Ругуй	Станция технического обслуживания	-	Санитарно-защитная зона 50 м
			3,0	д. Свирь	Автозаправочная станция	-	Санитарно-защитная зона 50 м
			1,0	д. Ругуй	Иные объекты придорожного сервиса	-	Санитарно-защитная зона в соответствии с требованиями СанПиН 2.2.1/2.1.1.1200-03
			1,0	д. Ругуй	Стоянки автомобилей	-	Санитарный разрыв в соответствии с требованиями СанПиН 2.2.1/2.1.1.1200-03
Иные зоны	70		2,7	д. Липная Горка	Пункт редуцирования газа	местное значение поселения	Охранная зона 10 м

О присвоении наименований безымянным элементам улично-дорожной сети на территории садоводческого некоммерческого товарищества №1 «Кировец» Тихвинского городского поселения Тихвинского муниципального района Ленинградской области

Постановление администрации муниципального образования Тихвинский муниципальный район Ленинградской области №01-1568-а от 1 июля 2019 года.

Рассмотрев заявление (вх. от 30 апреля 2019 года №1010/19-1-0) садоводческого некоммерческого товарищества №1 "Кировец"; на основании пункта 21 части 1 статьи 14 Федерального закона от 6 октября 2003 года №131-ФЗ "Об общих принципах организации местного самоуправления в Российской Федерации"; постановления Правительства Российской Федерации от 19 ноября 2014 года №1221 "Об утверждении Правил присвоения, изменения и аннулирования адресов"; протокола заседания правления СНТ №1 "Кировец" от 7 июня 2019 года №б/н администрация Тихвинского района ПОСТАНОВЛЯЕТ:

1. Присвоить наименования безымянным элементам улично-дорожной сети на территории садоводческого некоммерческого товарищества №1 "Кировец" Тихвинского городского поселения Тихвинского муниципального района Ленинградской области, согласно приложениям №1 и №2.
2. Отделу архитектуры разместить новые наименования элементов улично-дорожной сети в государственном адресном реестре с использованием Федеральной информационной адресной системы.
3. Постановление опубликовать в газете "Трудовая слава".
4. Постановление вступает в силу на следующий день после его опубликования.

Глава администрации
В.В. ПАСТУХОВА.


Рассмотрев заявление (вх. от 30 апреля 2019 года №1010/19-1-0) садоводческого некоммерческого товарищества №1 "Кировец"; на основании пункта 21 части 1 статьи 14 Федерального закона от 6 октября 2003 года №131-ФЗ "Об общих принципах организации местного самоуправления в Российской Федерации"; постановления Правительства Российской Федерации от 19 ноября 2014 года №1221 "Об утверждении Правил присвоения, изменения и аннулирования адресов"; протокола заседания правления СНТ №1 "Кировец" от 7 июня 2019 года №б/н администрация Тихвинского района ПОСТАНОВЛЯЕТ:

1. Присвоить наименования безымянным элементам улично-дорожной сети на территории садоводческого некоммерческого товарищества №1 "Кировец" Тихвинского городского поселения Тихвинского муниципального района Ленинградской области, согласно приложениям №1 и №2.
2. Отделу архитектуры разместить новые наименования элементов улично-дорожной сети в государственном адресном реестре с использованием Федеральной информационной адресной системы.
3. Постановление опубликовать в газете "Трудовая слава".
4. Постановление вступает в силу на следующий день после его опубликования.

Глава администрации
В.В. ПАСТУХОВА.

КАРТЫ

Карта границ населенных пунктов, входящих в состав поселения

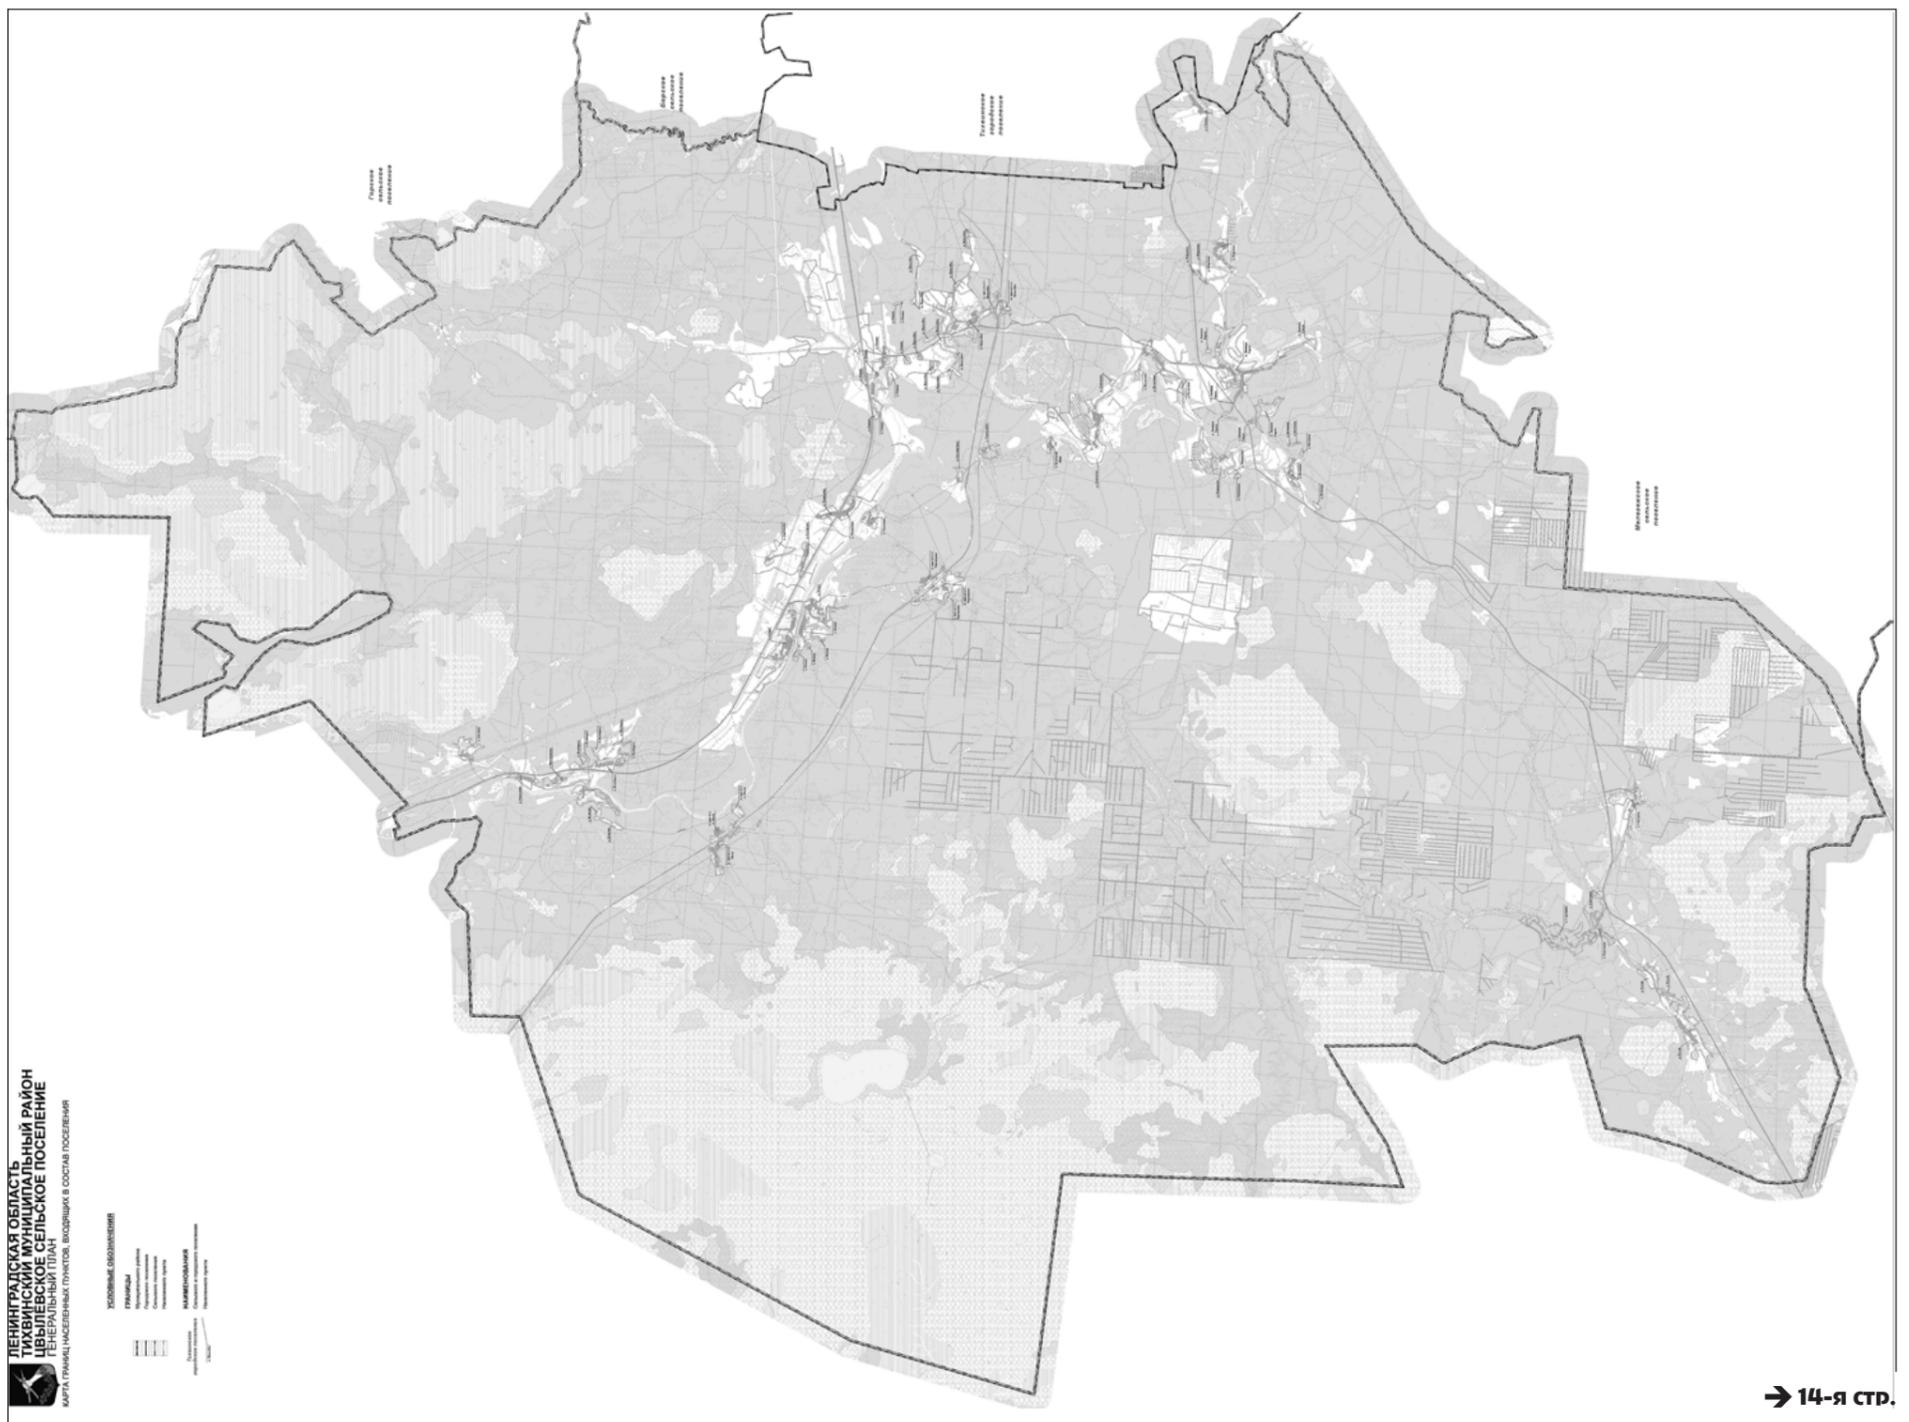

→ 14-я стр.

ИЗВЕЩЕНИЕ О ПРОВЕДЕНИИ СОБРАНИЯ О СОГЛАСОВАНИИ МЕСТОПОЛОЖЕНИЯ ГРАНИЦЫ ЗЕМЕЛЬНОГО УЧАСТКА

Кадастровым инженером ООО "Агентство ГРИФОН" Зиминной Татьяной Геннадьевной (квалификационный аттестат №78-10-0115 от 20.12.2010г., e-mail: TINVIN_GRIFON@MAIL.RU, тел. 8 (813-67) 79-094, почтовый адрес: 187555, Ленинградская область, г.Тихвин, 1-й микр., д. №42, кв.81) в отношении земельного участка с кадастровым № 47:13:1202031:45 расположенного Ленинградская область, Тихвинский муниципальный район, Тихвинское городское поселение, г. Тихвин, ул. Шумилова, 26 выполняются кадастровые работы по уточнению местоположения границы земельного участка.

Заказчиком кадастровых работ является Дмитриев Вла-

димир Александрович (Ленинградская область, Тихвинский муниципальный район, Тихвинское городское поселение, г. Тихвин, ул. Шумилова, 26; 8-921-4416905).

Собрание заинтересованных лиц по поводу согласования местоположения границы состоится по адресу: Ленинградская область, Тихвинский муниципальный район, Тихвинское ГП, г. Тихвин, 1-й микрорайон, д. №42, кв. 81, – 12 августа 2019 г. в 12 часов.

С проектом межевого плана земельного участка можно ознакомиться по адресу: Ленинградская область, Тихвинский муниципальный район, Тихвинское ГП, г. Тихвин, 1-й микрорайон, д. №42, кв. 81.

Возражения по проекту межевого плана и требования о проведении согласования местоположения границ земельных участков на местности принимаются с 10 июля 2019 г. по 10 августа 2019 г. по адресу: Ленинградская область, Тих-


винский муниципальный район, Тихвинское ГП, г. Тихвин, 1-й микрорайон, д. №42, кв. 81.

Смежные земельные участки, с правообладателями которых требуется согласовать местоположение границы: Ленинградская область, Тихвинский муниципальный район, Тихвинское городское поселение, г. Тихвин, ул. Шумилова, д. №24, кад. № 47:13:1202031:56.

При проведении согласования местоположения границ при себе необходимо иметь документ, удостоверяющий личность, а также документы о правах на земельный участок. Ваше отсутствие не является препятствием при согласовании границ.



Карта функциональных зон

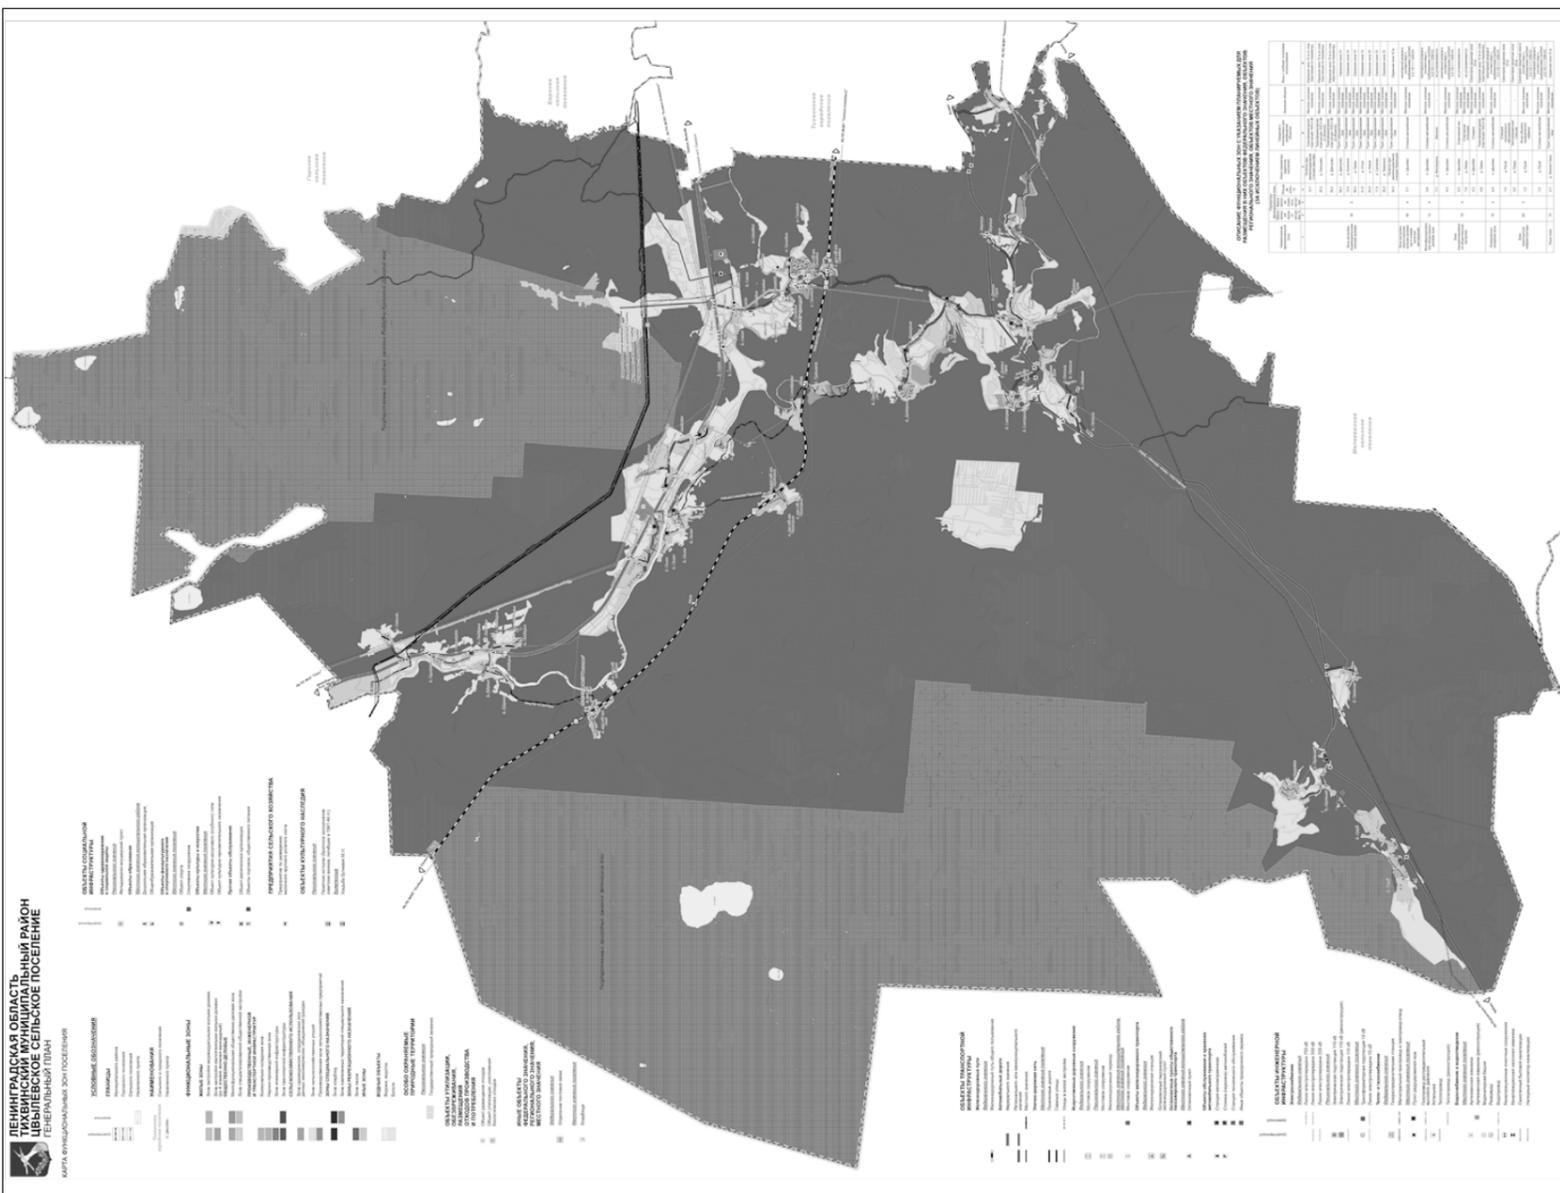

Извещение

Администрация Тихвинского района информирует о возможности предоставления земельных участков в аренду для индивидуального жилищного строительства:

1. Россия, Ленинградская область, Тихвинский муниципальный район, Ганьковское сельское поселение, поселок Мехбаза, площадь – 1127 кв.м; *

2. Россия, Ленинградская область, Тихвинский муниципальный район, Коськовское сельское поселение, деревня Снопово, площадь – 2370 кв.м; *

3. Россия, Ленинградская область, Тихвинский муниципальный район, Пашозерское сельское поселение, деревня Кончик, площадь – 1000 кв.м; *

для ведения садоводства:

1. Россия, Ленинградская область, Тихвинский муниципальный район, Цвылевское сельское поселение, поселок Цвылево, площадь – 2000 кв.м; *

для сельскохозяйственного использования:

1. Россия, Ленинградская область, Тихвинский муниципальный район, Горское сельское поселение, деревня Пудроль, площадь – 411 674 кв.м; *

2. Россия, Ленинградская область, Тихвинский муниципальный район, Горское сельское поселение, деревня Пудроль, площадь – 466 456 кв.м. *

*Площадь земельных участков указана в соответствии со схемами расположения земельных участков.

Граждане, заинтересованные в предоставлении земельных участков для указанных целей, в течение тридцати дней со дня опубликования и размещения извещения на официальном сайте Российской Федерации: www.torgi.gov.ru, официальном сайте Тихвинского района <http://tikhvin.org> в сети Интернет – вправе подать заявления о намерении участвовать в аукционе на право заключения договора аренды земельного участка.

Адрес подачи заявлений: Ленинградская область, Тихвинский муниципальный район, Тихвинское городское поселение, город Тихвин, 4-й микрорайон, дом №42, кабинет 8, администрация Тихвинского района.

Способ подачи заявления – **в виде бумажного документа при личном обращении.** Рекомендуемая форма заявления размещена на сайтах и находится в месте подачи заявления.

Дата окончания приема заявлений – **9 августа 2019 года.**

Ознакомиться со схемами расположения земельных участков можно по адресу: Ленинградская область, Тихвинский муниципальный район, Тихвинское городское поселение, город Тихвин, 1-й микрорайон, дом №2, 2-й этаж, кабинет 21. Приемные дни: среда с 9.30 до 12.30 и с 14.30 до 17.30.

Данное извещение не является извещением о проведении аукциона. Аукционы, предусмотренные п.п. 1 п.7 ст. 39.18 Земельного кодекса РФ, по данному извещению не проводятся.

4-я стр. →

В течение фестиваля для ребят прошло два мастер-класса, на которых они осваивали технику лепки из соленого теста и объемную аппликацию. У детей получилась прекрасная «золотая рыбка» из сказки Пушкина, а во второй день мы сделали настольный театр – персонажей из народной украинской сказки «Рукавичка». А сама сказка ожила в кукольном спектакле, который привезли и показали дошкольникам на фестивале ребята из поселка Красава.

Сегодня в витрине Центральной



Мир, полный открытий

детской библиотеки оформлена фотовыставка «Роли, которые играем мы!» – о событиях, театральных праздниках, литературно-музыкальных композициях. Все они проведены в библиотеке в Год театра. На фототрафаретах можно увидеть театраль-

ные костюмы и декорации (их библиотека приобрела благодаря выигранному проекту), а также театрализованную презентацию интерактивной выставки «Играем в театр» из Санкт-Петербурга, которая работала в библиотеке в марте – апреле и ко-

торую посетили более 600 детей.

Центральная детская библиотека благодарит партнеров фестиваля «Смотри-Читай!» – руководителя образовательного детского театра «Чипolino» муниципального учреждения «Тихвинский районный дом культуры» Марию Викторовну Моторину, педагогов дополнительного образования МОУ ДОД «Тихвинский центр детского творчества» Людмилу Викторовну Веселову и Елену Анатольевну Горячеву, руководителя коллектива эстрадно-балетного танца «Энергия» МОУ ДОД «Тихвинский центр детского творчества» Надежду Анатольевну Морозову, педагога художественного отделения Детской школы искусств имени Н.А. Римского-Корсакова Зою Вячеславовну Бойцеву, педагогов Красавской школы Аллу Аркадьевну Андрианову и Ирину Вениаминовну Зорю.

А в конце июня ребята во главе с заведующей Центральной детской библиотеки отправились в очередную летнюю экспедицию по Карелии в составе замечательной команды «Книжного пути», которую составляют подростки Ленинградской области. Тема экспозиции 2019 года: «Северное Приладожье: красота и тайны открытия».

О четырехдневном празднике чтения, об итогах путешествия его участники обязательно расскажут после возвращения. **Татьяна ЗАПАДОВА.** Фото автора.



ДОРОГА • ТРАНСПОРТ • ПЕШЕХОД

Обучают волонтеры

В летнем лагере «Эрудит», в котором отдыхают учащиеся школы №9, прошла акция «Сохрани мне жизнь». Мероприятие по профилактике детского дорожно-транспортного травматизма провела инспектор по пропаганде отделения ГИБДД отдела МВД России по Тихвинскому району О.В. Лещенко с участием педагогов школы и волонтеров отряда юных инспекторов движения.

Ольга Владимировна отметила, что автомобиль является объектом повышенной опасности. И очень важно, чтобы сам водитель и его пассажиры были пристегнуты ремнем безопасности. Инспектор подчеркнула, что взрослые несут ответственность за детей, которые находятся в автомобиле, а также пояснила, что в период каникул необходимо больше информировать учащихся, родителей об условиях и особенностях до-

рожного движения. Говорила она и о том, как оценить возможные транспортные ситуации.

Руководитель школьного волонтерского объединения Жанна Окунева отметила, что воспитание образцовых участников дорожного движения является делом большой важности и сегодня с участием самих детей, вошедших в волонтерский отряд юных инспекторов движения (ЮИД), реализуется комплекс мер по предотвращению дорожно-транспортных происшествий.

Акция проходила в два этапа. Волонтеры изготовили плакаты с обращениями к водителям, в том числе к водителям-родителям со слоганом: «Сохрани мне жизнь». На плакатах разместили фотографии на темы: «Как мои родители соблюдают скоростной режим», «Пристегнуться всей семьей», «Готовность к выез-

ду». Двигаясь по разработанному маршруту, участники акции провели две минуты безопасности, на которых повторили правила вежливого пешехода. В местах проведения акции ко всем участникам дорожного движения волонтеры обращались со словами: «Сегодня учат дети!». Не оставили равнодушными ни одного водителя и ни одного пешехода лозунги и плакаты, призывающие к безопасному движению: «Дети! Дорога! Жизнь!», «Сделай поездку ребенка безопасной!», «Мы – ваше будущее!», «Пристегни самое дорогое!».

В ходе акции юндопцы задавали вопросы водителям, касающиеся Правил дорожного движения, раздавали листовки, буклеты и брелки, изготовленные своими руками.

Для борьбы с коррупцией

Ленинградцы могут пожаловаться на работу чиновников по телефону 8-800-250-47-04.

Телефонная линия обеспечивает круглосуточный прием обращений от граждан и юридических лиц. Принимают и рассматривают сообщения о готовящихся, совершаемых либо совершенных в администрации Ленинградской области, аппаратах мировых судей Ленинградской области, органах местного самоуправления муниципальных образований региона, государственных учреждениях и государственных предприятиях региона правонарушениях коррупционной направленности. Кроме того, можно рассказать о конфликте интересов и фактах несоблюдения в этих структурах запретов и ограничений, связанных с гражданской и муниципальной службой.



При звонке необходимо указать свои контактные данные и почтовый адрес, по которому по итогам рассмотрения сообщения заявителю будет направлен ответ.

РЕГИОН

Пришвартуемся к «пяточку»

Ленинградская область развивает возможности для речного туризма.

В регионе завершено строительство пристани для круизных теплоходов и «метеоров» у «Невского пяточка» – места легендарных боев за оборону Ленинграда в годы Великой Отечественной войны.

Причал был возведен всего за полтора месяца. Работа велась по специальной щадящей технологии, обеспечивающей погружение легких свай-палов в дно Невы за счет вибрации. Это особенно важно в местах, представляющих историческую ценность. К пристани теперь смогут швартоваться суда вместимостью до трехсот пассажиров.

Через месяц будет закончена строительство причала в Киришах. Сейчас там полностью устроено основание, ведутся отделочные работы. Параллельно идет возведение причала в новгородском селе Грузино, подрядная организация забивает сваи в дно реки Волхов.

Все три причала являются точками нового круизного туристического маршрута: Невская Дубровка – крепость Орешек – Старая Ладога – Кириши – Грузино – Великий

Новгород. Ранее он был представлен управлением по транспорту Ленинградской области.

Справка. Инвестиционный проект возведения причалов для туристических судов в Ленинградской области реализуется с 2017 года. Миллиардное соглашение о развитии причальной инфраструктуры в нашем регионе было подписано в прошлом году на Сочинском инвестиционном форуме между губернатором Александром Дрозденко и директором ООО «Конт» Алексеем Обрядиным.

Современные пристани открыты уже в Старой Ладоге, Свиристрое и на Ореховом острове. Куратором проекта выступает областное управление по транспорту.

Пресс-служба губернатора и правительства Ленинградской области.



Материалы, отмеченные значком ®, публикуются на правах рекламы.

УЧРЕДИТЕЛИ:
АНО «Редакция газеты «Трудовая слава», комитет по печати и связям с общественностью Ленинградской области, администрация Тихвинского района.

Подписной индекс **55023**.
Адрес редакции: **187555, Ленинградская обл., г.Тихвин, ул.Ново-Советская, дом №6-а.**
Приемная – **51-282**.
Отдел маркетинга (тел./факс) – **57-845**.
E-mail: **trudslaw@mail.ru**
Интернет-сайт **http://www.trudslava.ru/**

ТРУДОВАЯ СЛАВА
Еженедельная газета Тихвинского района
Главный редактор **Н.Я.Ливанский.**

Редакция знакомится с письмами читателей, не вступая в переписку. Мнения авторов и редакции могут не совпадать.
Ответственность за достоверность фактов, изложенных в материалах газеты, несут авторы, за содержание рекламы – рекламодатели. Газета зарегистрирована Управлением Федеральной службы по надзору в сфере связи, информационных технологий и массовых коммуникаций по Санкт-Петербургу и Ленинградской области 12.04.2010. Свидетельство ПИ №ТУ 78 – 00549.

Газета отпечатана с оригинал-макетов в ООО «Бокситогорская типография». 187650, Ленинградская область, город Бокситогорск, ул.Заводская, дом №22. Заказ 0384. Тираж 3000.

ИНСТРУМЕНТ

у нас новый адрес:
Тихвин, Коммунальный квартал, д. 10а
(2-й микр., маг. «Пятёрочка», бывшая баня)



BOSCH KRESS MAKITA SKIL ИНТЕРСКОЛ

- ▲ МОТОКОСЫ
- ▲ ЭЛЕКТРОКОСЫ
- ▲ БЕНЗОПИЛЫ
- ▲ НАСОСЫ
- ▲ НАСОСНЫЕ СТАНЦИИ
- ▲ ЭЛЕКТРОИНСТРУМЕНТ
- ▲ РАСХОДНЫЕ МАТЕРИАЛЫ

Квалифицированная консультация

Режим работы: ПН-ПТ с 09.00 до 19.00,
СБ с 09.00 до 17.00, ВС - выходной
e-mail: 9217509090@mail.ru

Грузоперевозки
на автомобиле
(1,5 тонны, фургон).

«Газель»



Телефон
8-931-210-27-74,
Алексей.

Бесплатная ДОСТАВКА


бутилированной питьевой воды.
ПРОДАЖА кулеров, диспенсеров
и сопутствующих товаров.

Питьевая

бутилированная
вода

+7-921-798-17-77

Наша вода – мягкая
и приятная на вкус,
при ее кипячении
совершенно не образуется
накипь. Ее можно пить
без кипячения.
Рекомендуется
для приготовления пищи,
для людей любого
возраста, имеет
достаточно низкий уровень
минерализации,
что позволяет пить воду
в неограниченном
количестве без ущерба
для здоровья.

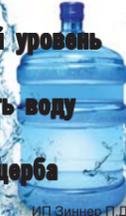

ИП Зицнер П.Д.

«Трудовая слава»

Телефон
рекламного отдела
57-845

E-mail: tsreklama@mail.ru

Лес способен и лечить, и радовать.
Не беречь его – себя обкрадывать!



Тихвинское лесничество – филиал ЛОГКУ
«Леноблес» призывает всех граждан
в случае обнаружения пожара
звонить по телефонам:

01, 8 (813-67) 51-371, моб. – 112 (1);
8-812-90-89-111.

Лицензия №1091 от 12.04.2011, выдана Федеральной службой по надзору в сфере образования и науки.

ИВЭСЭП Образовательное учреждение высшего образования
«Санкт-Петербургский институт внешнеэкономических
связей, экономики и права»

объявляет набор на 2019 – 2020 учебный год
Факультет высшего и дополнительного
профессионального образования

НАПРАВЛЕНИЯ:

- ◆ МЕНЕДЖМЕНТ.
- ◆ ЮРИСПРУДЕНЦИЯ.

Форма обучения – очная, заочная и очно-заочная.
Прием документов – с 1 июня по 30 сентября.

За дополнительной информацией обращаться по телефонам:
60-513 (г.Тихвин), 8 (812) 272-80-55 (Санкт-Петербург).

Специализированная ритуальная служба
по городу Тихвину и Тихвинскому району

- ◆ Организация похорон, телефон 8-931-977-21-19.
- ◆ Вывоз тела в морг круглосуточно.
Телефоны: 8-921-440-22-36, 8 (813-67) 99-787.
- ◆ Специализированный транспорт,
автобус-катафалк.

г. Тихвин, ул. К.Маркса, д. №68 (у здания морга).
Ежедневно с 8.00 до 17.00. Сб., вс. – по требованию.

ООО «ИрСтройМастер»

ПАМЯТНИКИ

- ◆ Изготовление (мрамор, гранит).
- ◆ По желанию – любые формы и размеры.
- ◆ Художественное оформление памятников.
- ◆ Рассрочка платежа.
- ◆ Бесплатное хранение.
- ◆ Оформление бесплатных памятников через военкомат.
- ◆ Гарантия на памятник – 5 лет.

Скидки льготным категориям граждан.

Телефон 8-921-440-04-50.

Улица Ленинградская, д. №147, территория у городского кладбища.

ООО «ИрСтройМастер»

Мебельные магазины в Тихвине

«Гермес»

Тихвин, 5-й микрорайон, дом №12.
Телефон 8 (813-67) 50-325.

КРЕДИТ*



Огромный выбор кухонных
гарнитуров – стандартных
и на заказ, от дешевых до дорогих.
Большая складская программа.
Заказ кухни по вашим размерам
и по разумной цене.
Кухонные уголки.
Столы. Стулья, табуретки и другое.

Бесплатная доставка до подъезда в Тихвине,
один раз в неделю (по средам) –
в Бокситогорск и Пикалево. Доставка
по району и в другие населенные
пункты платная, цены минимальные.

Рады видеть вас ежедневно по будням
с 10 до 19 часов, в субботу – с 10 до 18,
в воскресенье – с 11 до 17 часов.



«Клен»

Тихвин, ул.К.Маркса, дом №66-а.
Телефон 8 (813-67) 78-738.

КОВРЫ, НАПОЛЬНЫЕ ПОКРЫТИЯ,

ДОРОЖКИ (Россия, Беларусь, Казахстан, Тур-
ция и др.). Раскрой. ОВЕРЛОК. Доставка.



На остатки отрезного товара
постоянно скидка – 30%.



МЕБЕЛЬ

В наличии и на заказ –
МЯГКАЯ И КОРПУСНАЯ:
гостиные, спальни, прихожие
(диваны, кресла, стенки, шкафы,
кровати, тахта, тумбочки,
журнальные столики, матрасы и др.).
А также детские комнаты в наличии
и на заказ по вашим размерам,
на любой вкус и по любой цене;
кроватки, матрасы;
стульчики, столы.

Постоянным клиентам
скидка по карте – 5%

*АО «ОТП Банк», ген.лиц. №2766 от 27.11.2014.

Рассрочка от 3 – 6 месяцев без переплаты.

*ООО «Русфинанс Банк»,
ген.лиц. Банка России №1792 от 13.02.2013.

ООО «ИрСтройМастер»